

# **Aanvraagformulier 2024 rioolvergunning huishoudelijk afvalwater en regenwater**

Aan het college van Burgemeester en Wethouders  
Postbus 149  
3840 AC Harderwijk

*Gegevens aanvrager moeten volledig ingevuld worden om de aanvraag te behandelen.*

## **Gegevens aanvrager**

Naam: .....

Adres: .....

Postcode + woonplaats: .....

Telefoonnummer: ..... of mobiel: .....

E-mailadres: .....

Voor het perceel of woning aan de: .....

## **Gegevens gemachtigde**

Naam: .....

Adres: .....

Postcode + woonplaats: .....

Telefoonnummer: ..... of mobiel: .....


E-mailadres: .....

## **Installatietekening**

Een installatietekening (schaal 1:100) waarop staat:

- Een plattegrond van het perceel en het gebouw;
- De sanitaire voorzieningen en/of installaties en de riolering;
- Voor de riolering het soort, materiaal, diameter en de aanlegdiepte;
- Bij een bestaand gebouw zoveel mogelijk van de bestaande riolering.
- Stuur het ingevulde formulier met bijlagen naar: [info@harderwijk.nl](mailto:info@harderwijk.nl)

*De installatietekening is noodzakelijk om de aanvraag te behandelen. Een voorbeeld van een installatietekening is hieronder afgebeeld.*

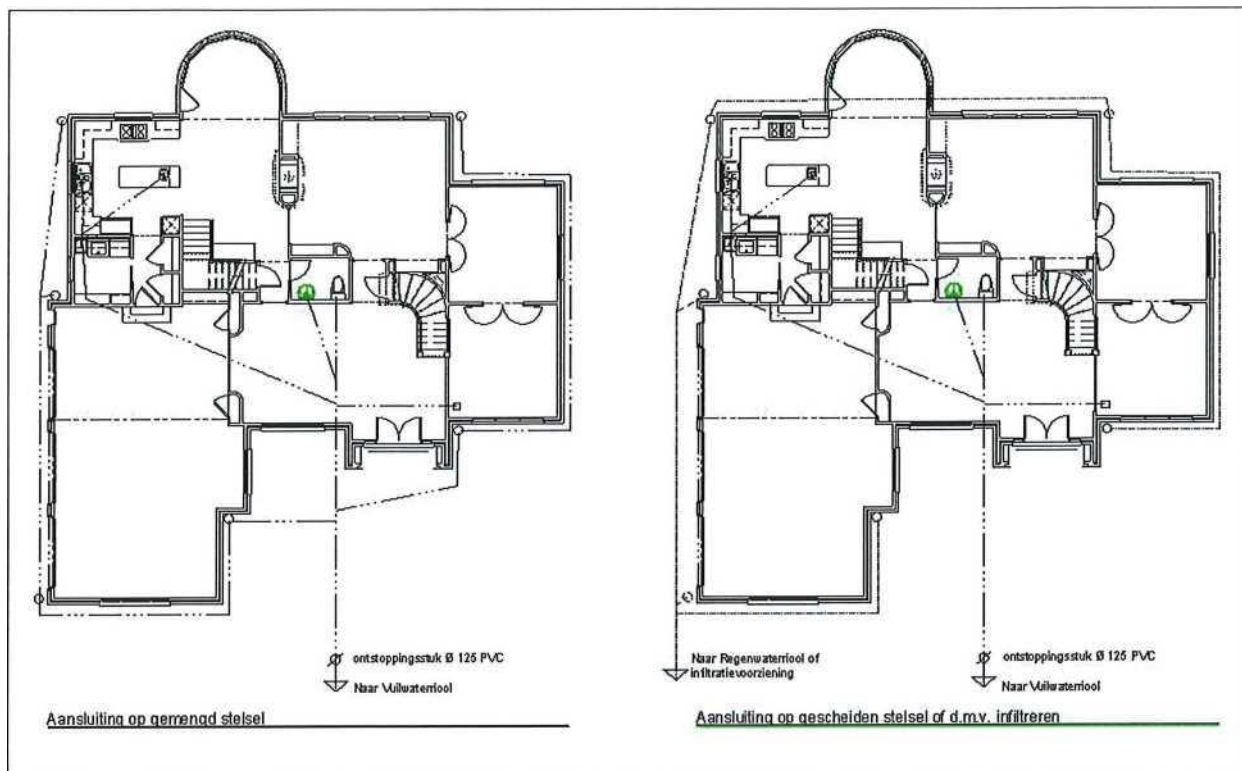

Ondergetekende verzoekt de rioolvergunning te verlenen voor een vuilwateraansluiting tegen de in de gemeentelijke verordening vermelde legeskosten van € 135,52. Naast deze kosten worden er aanlegkosten in rekening gebracht. Voor een woning in een nieuwbouwgebied met een aansluitlengte tot 10 meter op gemeentegrond is dat € 600,00. Voor afwijkende aansluitingen worden de kosten op basis van nacalculatie aan u in rekening gebracht.

Door vermelding van uw persoonsgegevens op dit formulier geeft u toestemming deze te gebruiken voor het doel vermeld op dit formulier. Ze worden niet voor andere doeleinden gebruikt. Na afhandeling van uw melding/verzoek/aangifte worden uw persoonsgegevens opgeslagen in het archief van de gemeente. Ze worden niet langer bewaard dan het doel waarvoor de gegevens zijn verstrekt. Er is een folder beschikbaar in de Stadswinkel hoe de gemeente uw persoonsgegevens behandelt.

Hierbij verklaar ik dat ik de aanvraag correct en naar waarheid heb ingevuld, dat ik correspondentie over mijn aanvraag wil ontvangen op het door mij opgegeven e-mailadres en dat ik weet dat er kosten zijn verbonden aan het indienen van een aanvraag.

Datum ..... Handtekening

*Inlichtingen: de heer J. Dirksen, afd. Stadsbedrijf, tel. 0341 411 333.*