




Dwarsprofiel A-A
schaal 1:50

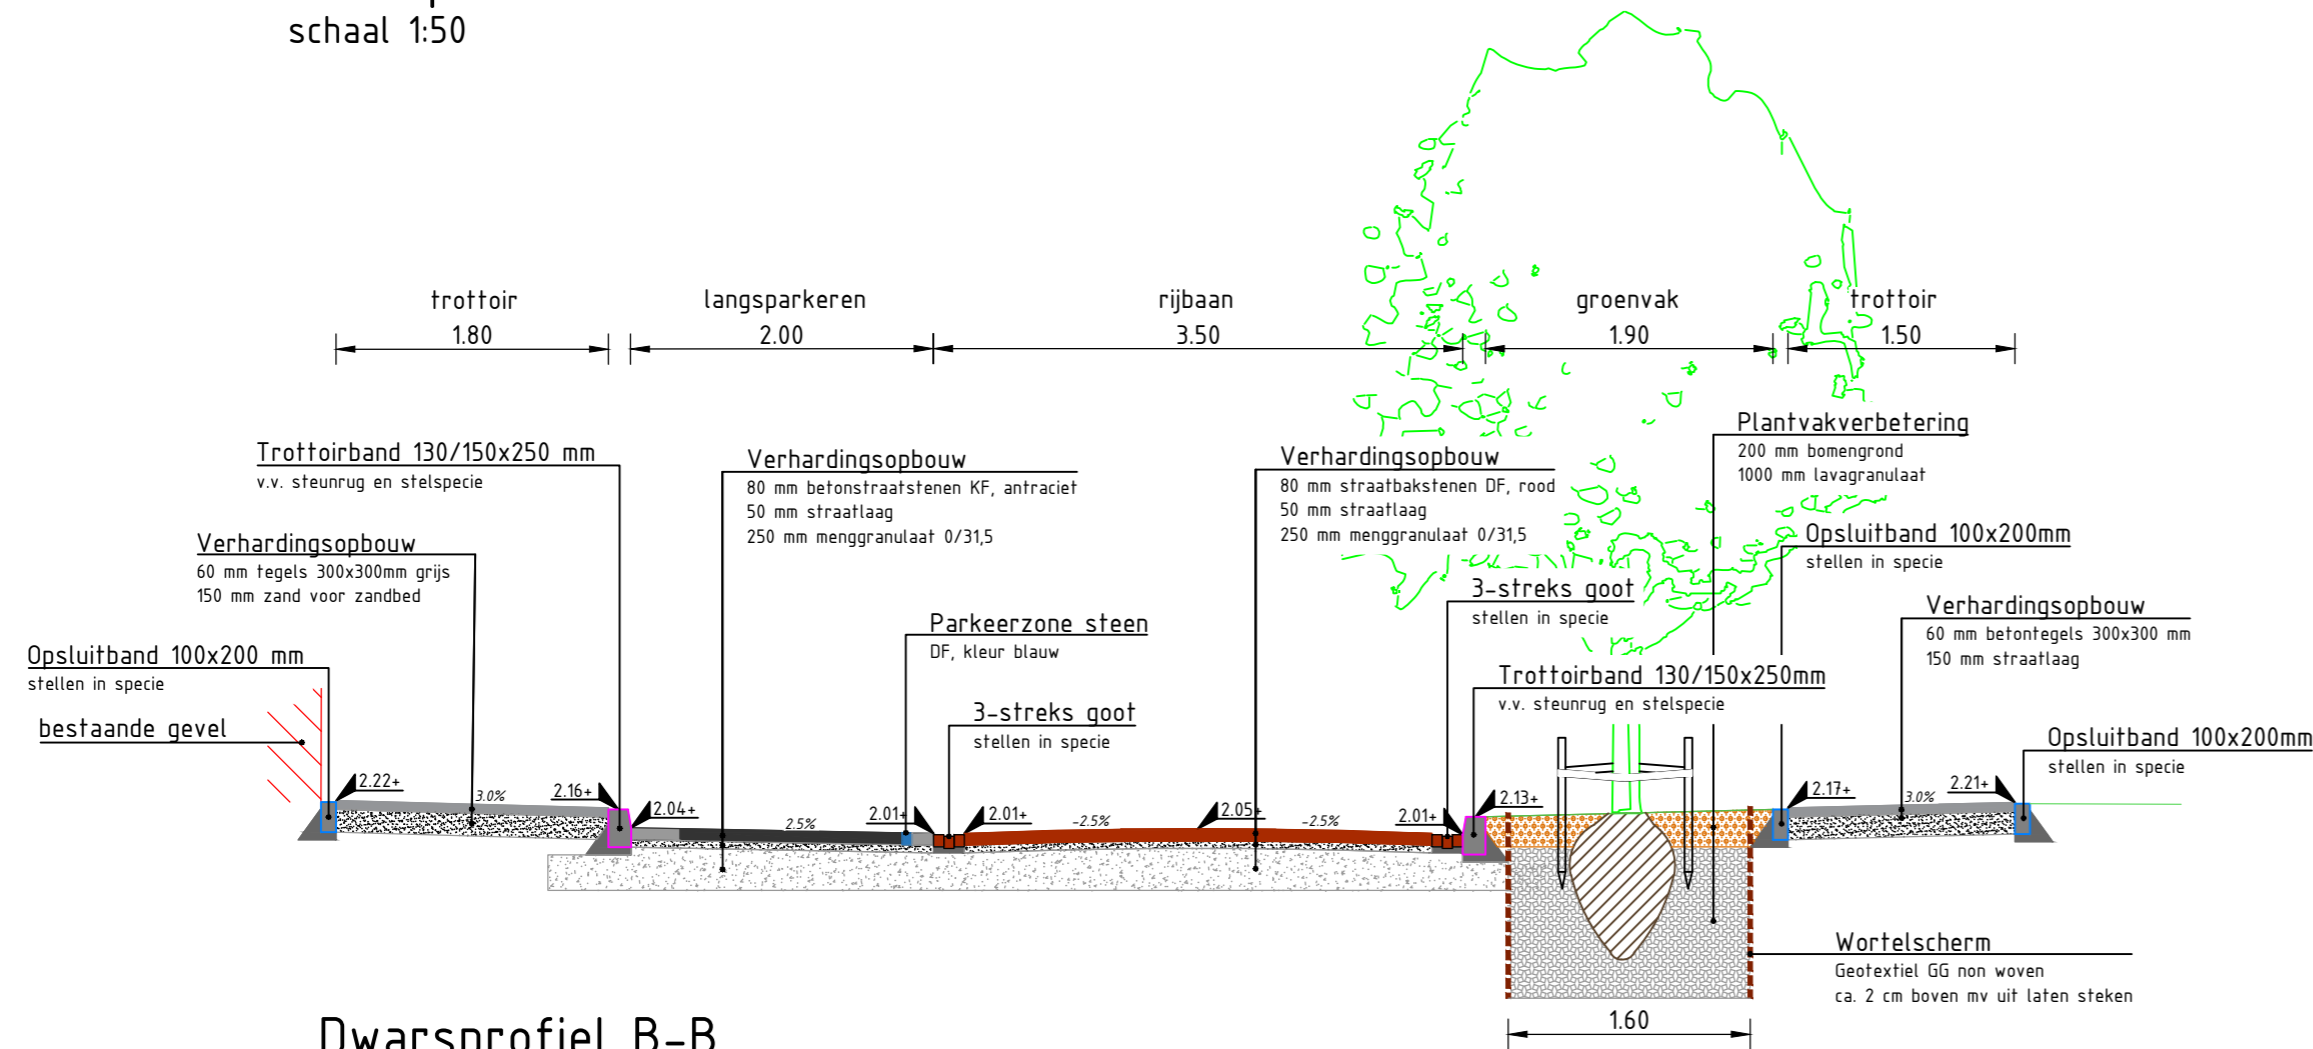


Dwarsprofiel B-B
schaal 1:50

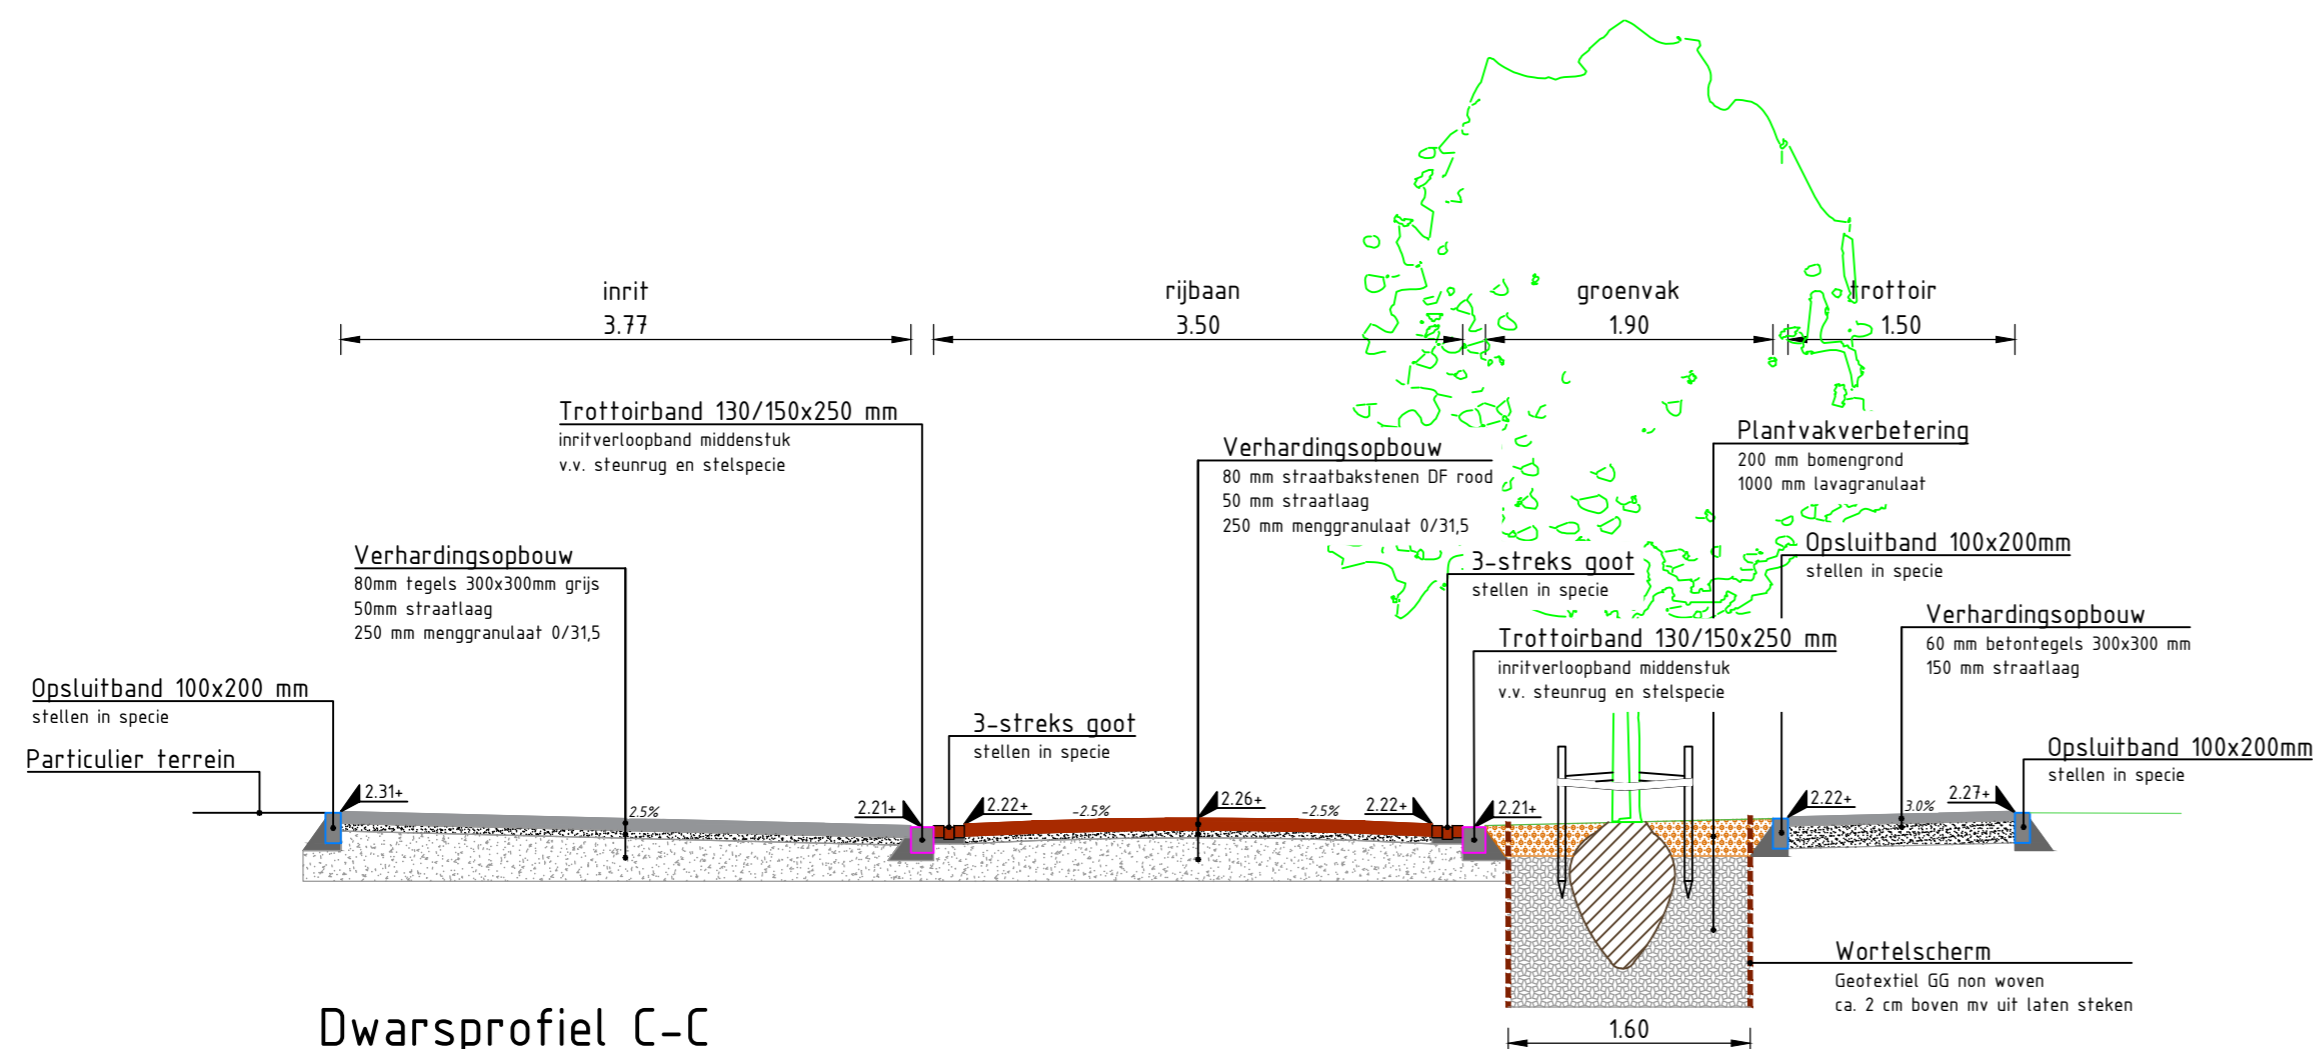

Dwarsprofiel C-C
schaal 1:50

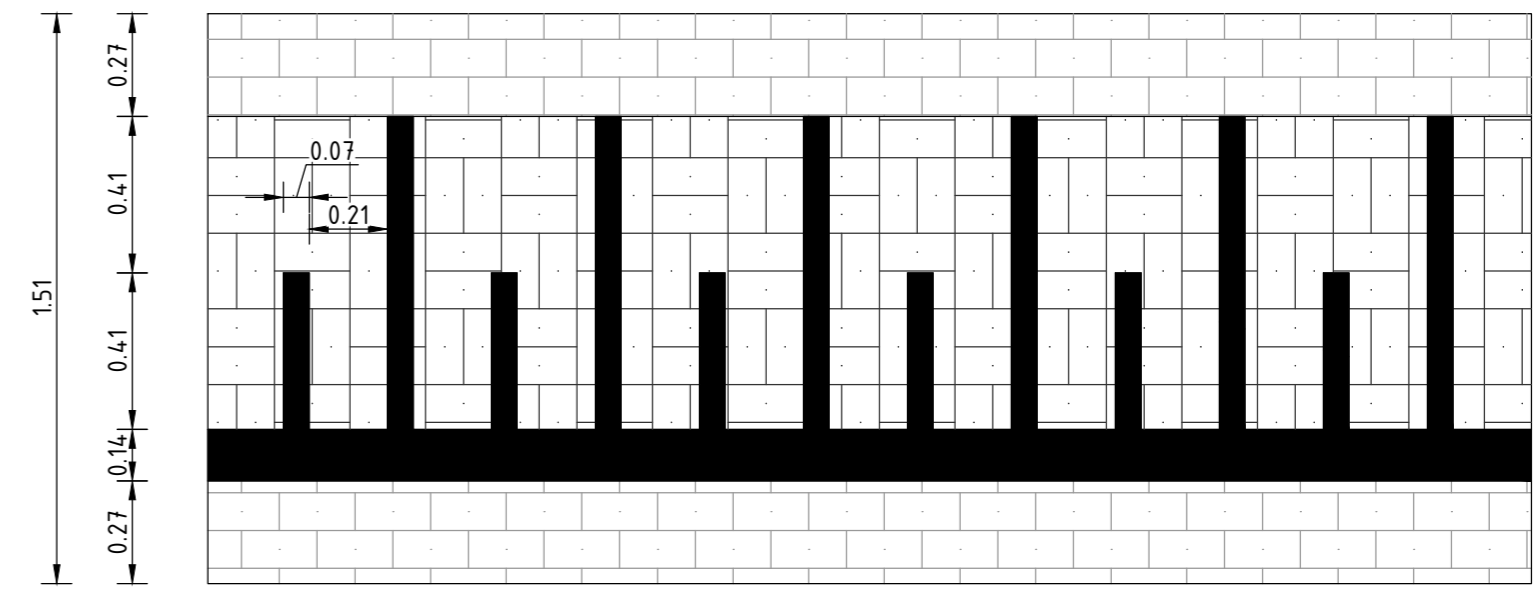

bovenaanzicht

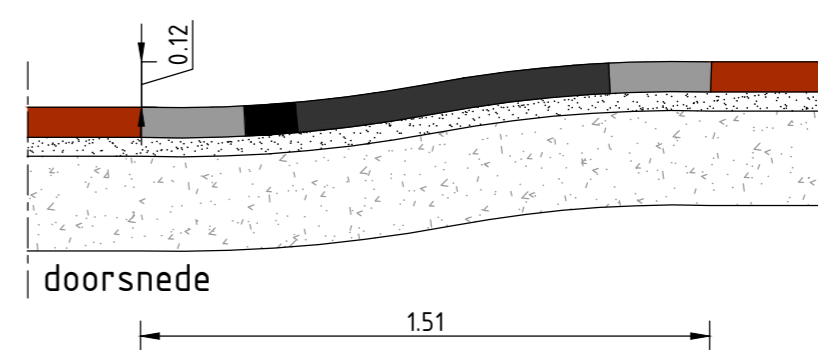


doorsnede

Detail 1. Verkeersdrempel 30 km/u 0,12 m - sinus
schaal 1:20

DEFINITIEF

ALGEMENE TOELICHTING:

- Maten in meters, tenzij anders vermeld;
- Materiaalmaten in mm, tenzij anders vermeld;
- Peilmaten in meters t.o.v. N.A.P., tenzij anders vermeld;
- Diameters in mm, tenzij anders vermeld.

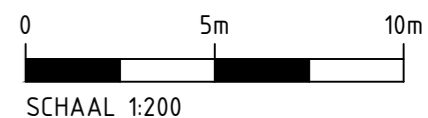

1.0	27-05-2022	BT	MN	Eerste uitgave
Versie	Datum	Get.	Ge.	Wijzigingen

Opdrachtgever:

Gemeente Harderwijk



Project:

Zeestraat Harderwijk

Onderdeel:

Definitief Ontwerp
Dwarsprofielen en details

Tekening nr.

96202201-T-DO-DWP-01

Formaat:	Schaal:	Blad van
A2	1:200	1 1
Status:	Versie:	Datum:
Definitief	1.0	27-05-2022
Getekend:	Gecontroleerd:	Vrijgave:
B. Thijert	M. Nijkamp	J. Pol

Stegehuis
Zutphenstraat 28
7575 EJ Oldenzaal
I www.stegehuis.nl E info@stegehuis.nl T 0541 - 769057