


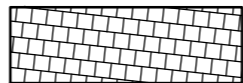






Legenda

-  aan te brengen dikke tegels
-  aan te brengen klinkers
-  aan te brengen groenstrook
-  aan te brengen inritblokken
-  aan te brengen boom, diameter minimaal 5m (soorten nader te bepalen iom bewoners)
-  te verwijderen boom
-  te verwijderen lichtmast
-  nieuwe plek te plaatsen nieuwe lichtmast
-  te verplaatsen trottoirkolk
-  nieuwe plek trottoirkolk
-  te verplaatsen bord
-  aan te brengen markering parkeervak (bestaande parkeervak markering verwijderen)

gemeente Harderwijk 				
Project				
Aanpassingen Stadsdennen- Noord				
Herman de Manstraat oost				
A.	15-06-2023	E.G.		
Uitg.	Datum	Getekend	Opmerkingen	
Onderdeel				
Ontwerp				
afdeling	Goedgekeurd: K.J.B.	Formaat	Schaal	Tekeningnummer
Realisatie en Beheer	Datum: 15-06-2023	A0	1:200	

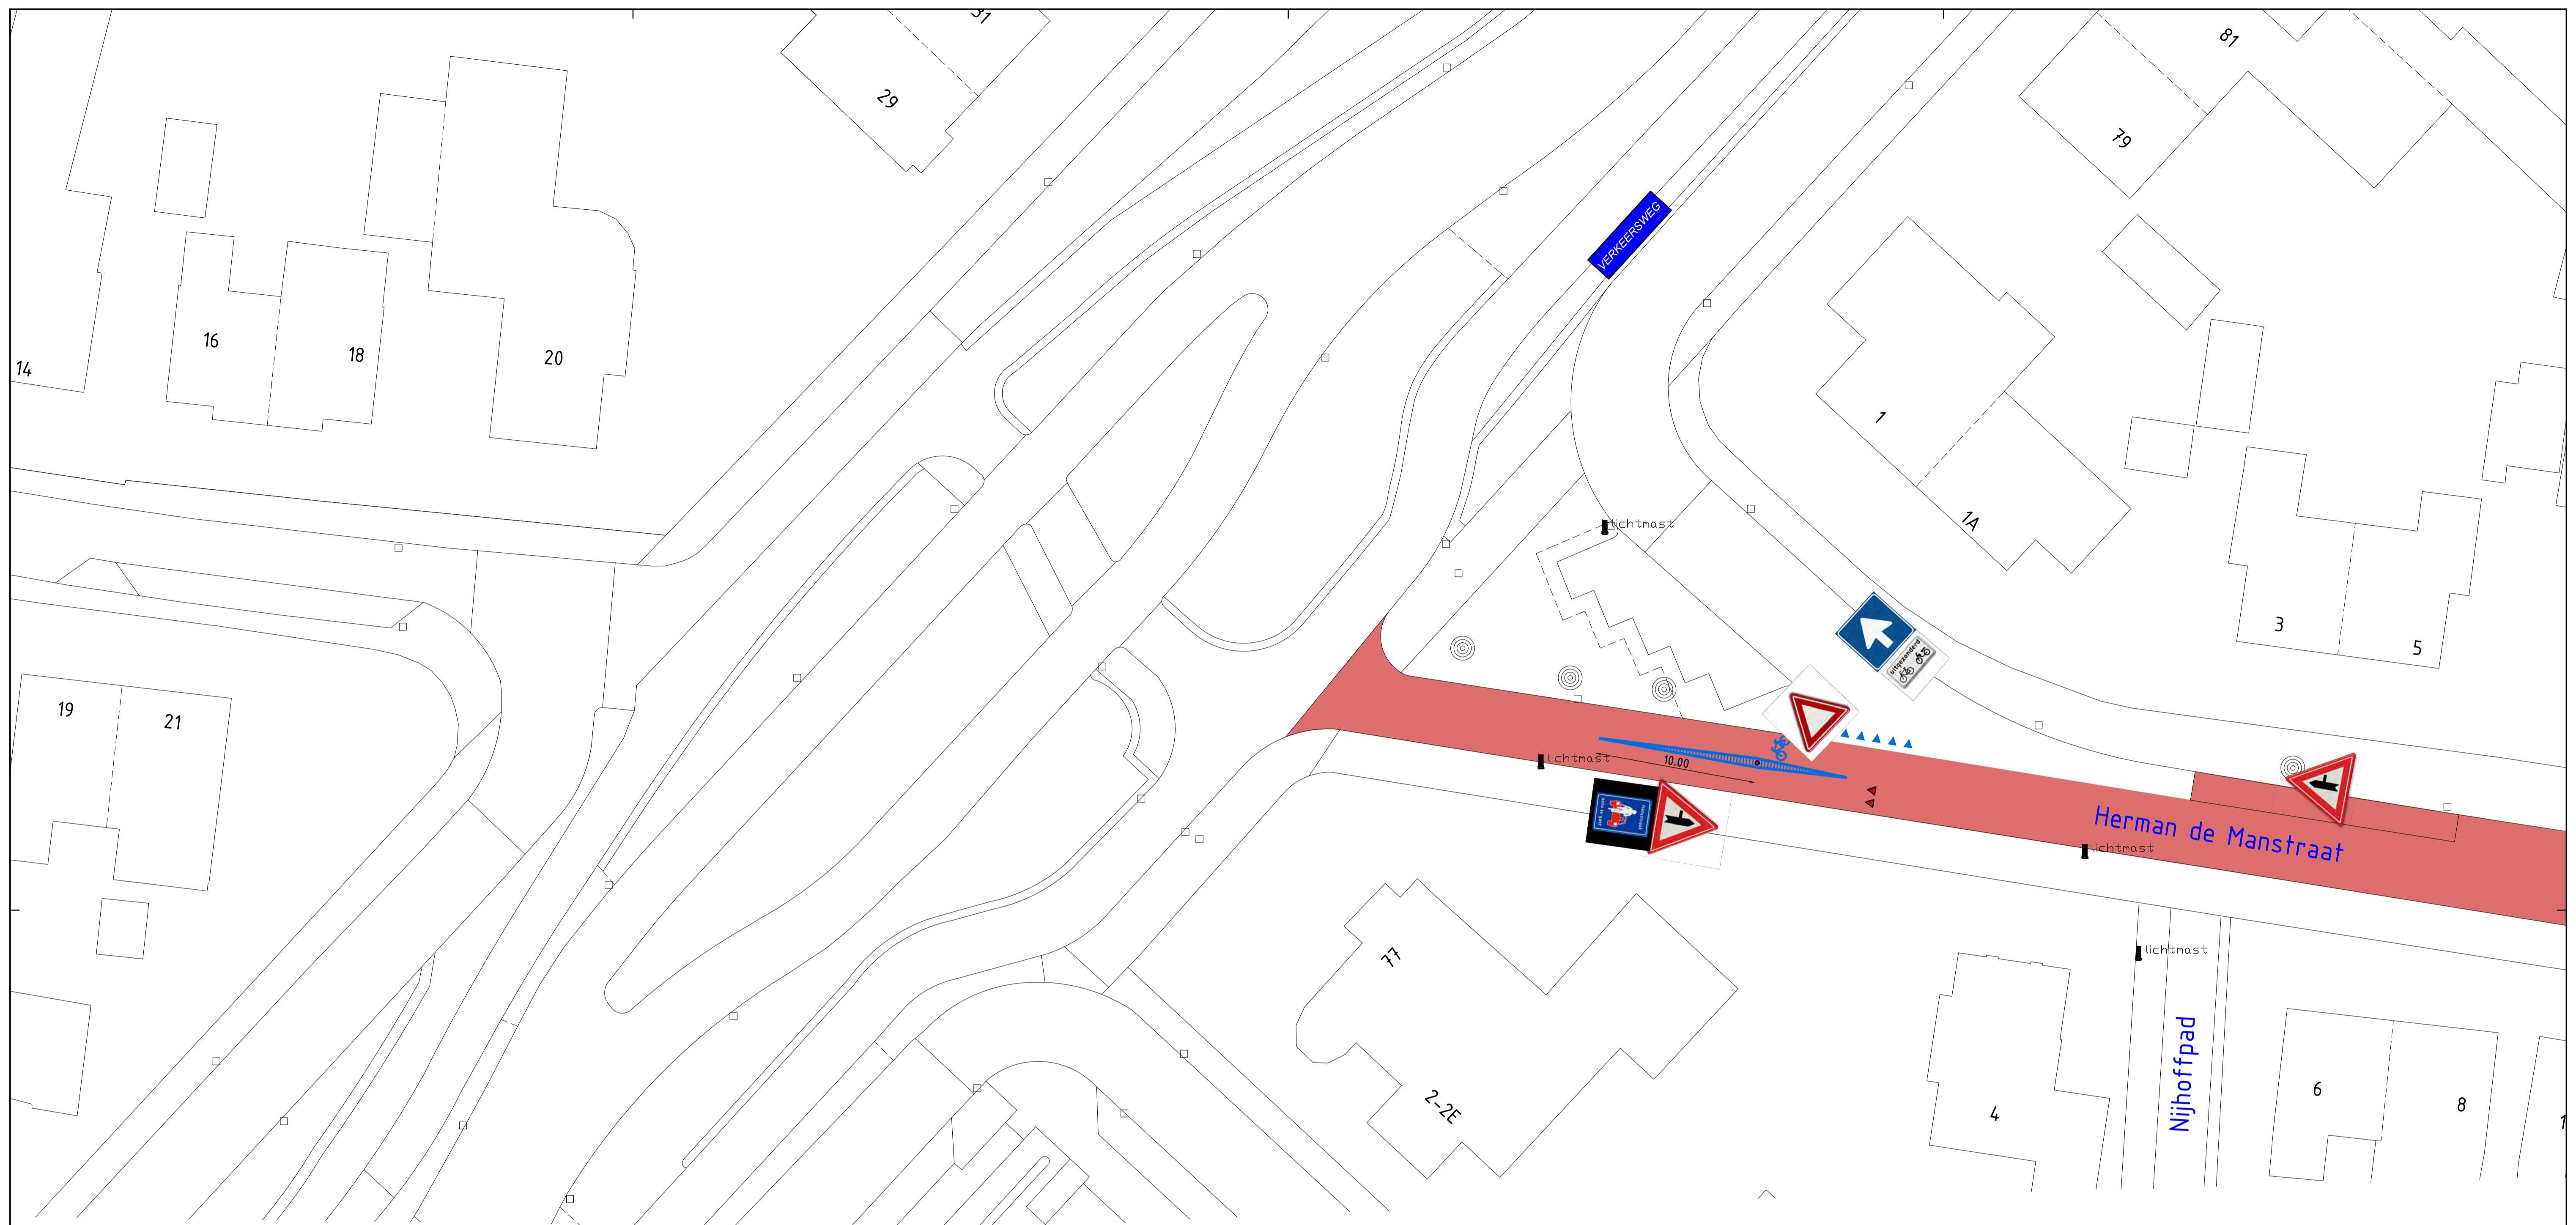

Legenda

	te verwijderen haaientanden
	aan te brengen haaientanden
	aan te brengen fietsmarkering
	aan te brengen ribbelmarkering

gemeente Harderwijk				
Project	Aanpassingen Stadsdennen- Noord			
Herman de Manstraat west	A 15-06-2023 E.G.			
	Uitg.	Datum	Getekend	Opmerkingen
Onderdeel	Ontwerp			
afdeling	Goedgekeurd: K.J.B.	Formaat	Schaal	Tekeningnummer
Realisatie en Beheer	Datum: 15-06-2023	A1	1:200	