


OVERZICHTSTEKENING 01

Legenda


- Hersiraten straatbakstenen - dikformaat, keperverband - kleur: rood
- Aanbrengen betonstraatstenen - keformaat, keperverband - kleur: rood
- Aanbrengen betonstraatstenen - keformaat, elleboog/ halfsteensverband - kleur: grijs en antraciet - voorzien van blauwe parkeerzone steen
- Aanbrengen betontegels trottoir - afmeting 300x300x60 mm, halfsteensverband - kleur: grijs
- Aanbrengen betontegels inritten - afmeting 300x300x80 mm, halfsteensverband - kleur: grijs
- Aanbrengen inritbanden - afmeting 750x180x50 mm - kleur: grijs - op fundering en v.v. steunrug van betongranaulaat 0/8
- Aanbrengen gidslijnen - gidslijntegels en waarschuwingsmarkeringtegels
- Aanbrengen symbolotegel Niet-Parkeren 'NP' - afmeting 300x300x50 mm
- Aanbrengen verkeersdrempel (zie detail 1) - betonstraatstenen, keformaat - kleur: grijs, wit en antraciet
- Aanbrengen aquaParker - afmeting 400x150x200 mm - op fundering van bomengrond en menggranaulaat 0/315
- Aanbrengen trottoirband - afmeting 150/150x250 mm - kleur: grijs - op fundering en v.v. steunrug van betongranaulaat 0/8
- Aanbrengen inritverloopband - afmeting 150/150x250 mm naar 150x170 mm links - kleur: grijs - op fundering en v.v. steunrug van betongranaulaat 0/8
- Aanbrengen inritverloopband - afmeting 150/150x250 mm naar 150x170 mm rechts - kleur: grijs - op fundering en v.v. steunrug van betongranaulaat 0/8
- Aanbrengen opsluitband - afmeting 100x200 mm - kleur: grijs - op fundering en v.v. steunrug van betongranaulaat 0/8
- Aanbrengen trottoirkolk - afmeting 450x350 mm - materiaal: onderbak van beton dekaf van gietijzer
- Aanbrengen straatkolk - afmeting 380x280 mm - materiaal: onderbak van beton rooster van gietijzer
- Op hoogte stellen bestaande vwa put - inclusief straatwerk
- Op hoogte stellen bestaande hwa put - inclusief straatwerk
- Aanbrengen groenstrook - invulling: n.t.b.
- Aanbrengen boom - type: n.t.b.
- Herplaatsen lichtmast - 2,04
- Herplaatsen kunstwerk - 2,16
- Bestaande hoogtes
- Nieuwe hoogtes
- Handhaven elektrakast
- As rijbaan
- Werkgrens

Bebording

- Aanbrengen verkeersbord C03
- Aanbrengen verkeersbord C02
- Aanbrengen verkeersbord A01-30
- Aanbrengen verkeersbord E10 & OB206
- Aanbrengen verkeersbord E11
- Aanbrengen verkeersbord E06
- Aanbrengen verkeersbord B54
- Aanbrengen verkeersbord N01

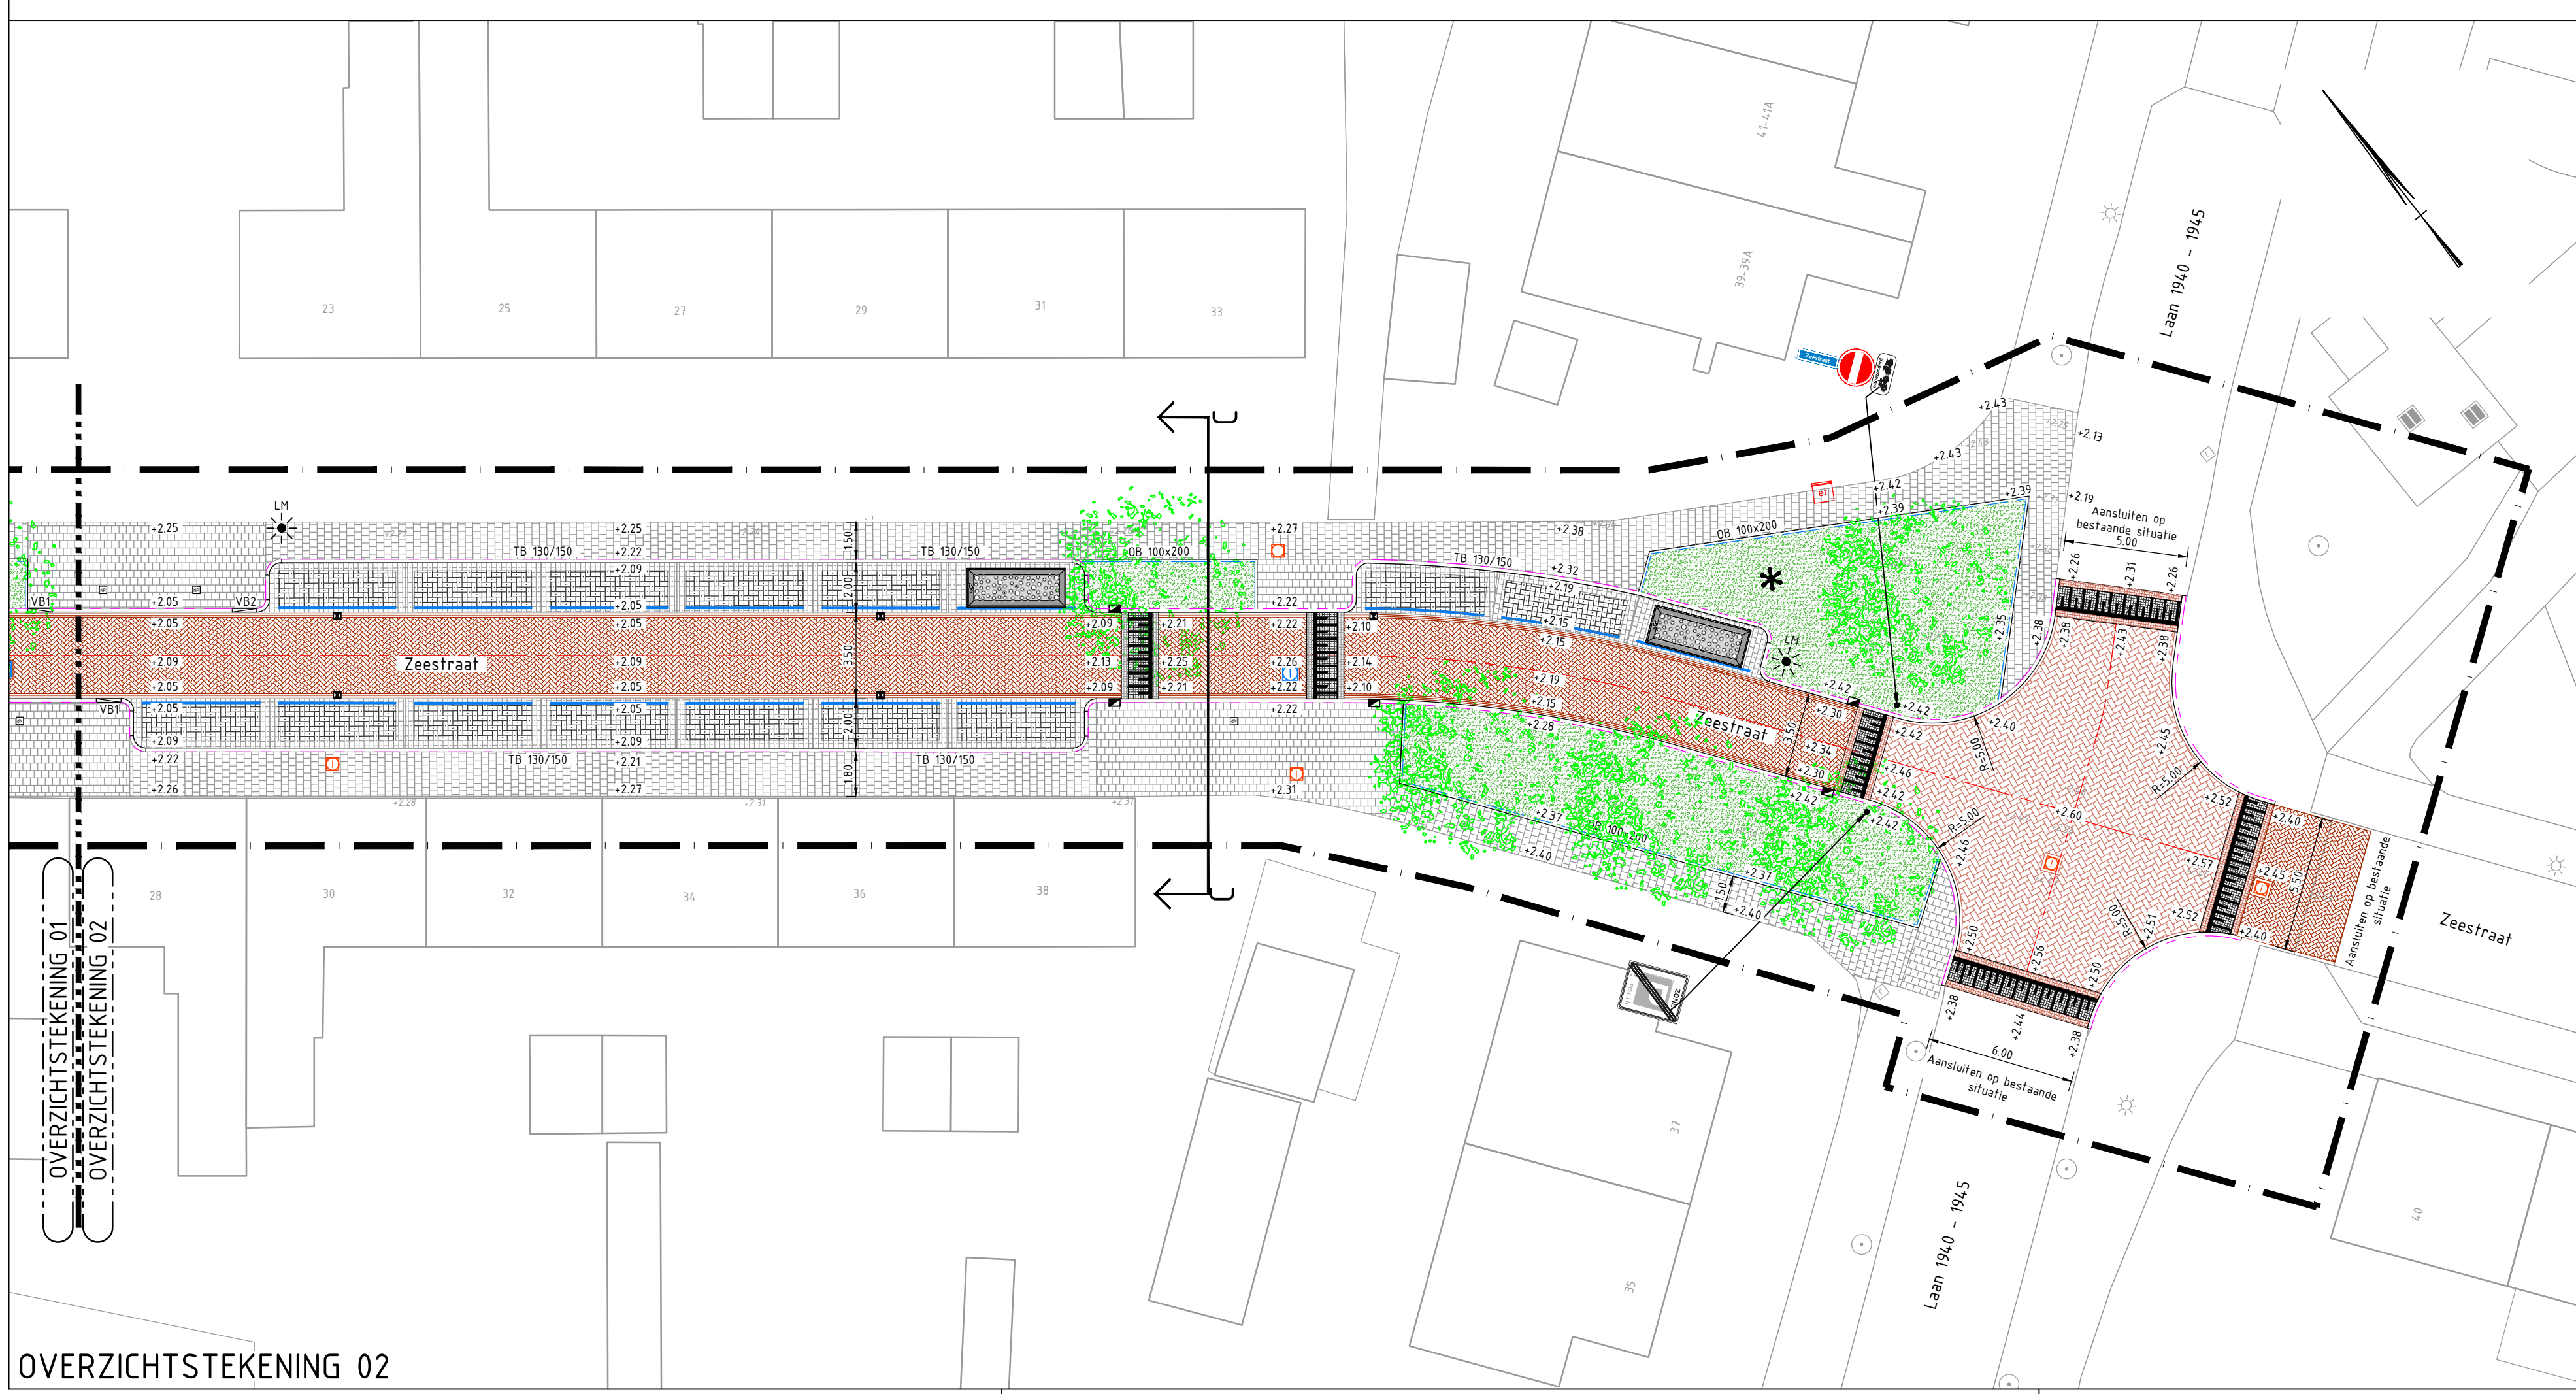


OVERZICHTSTEKENING 02

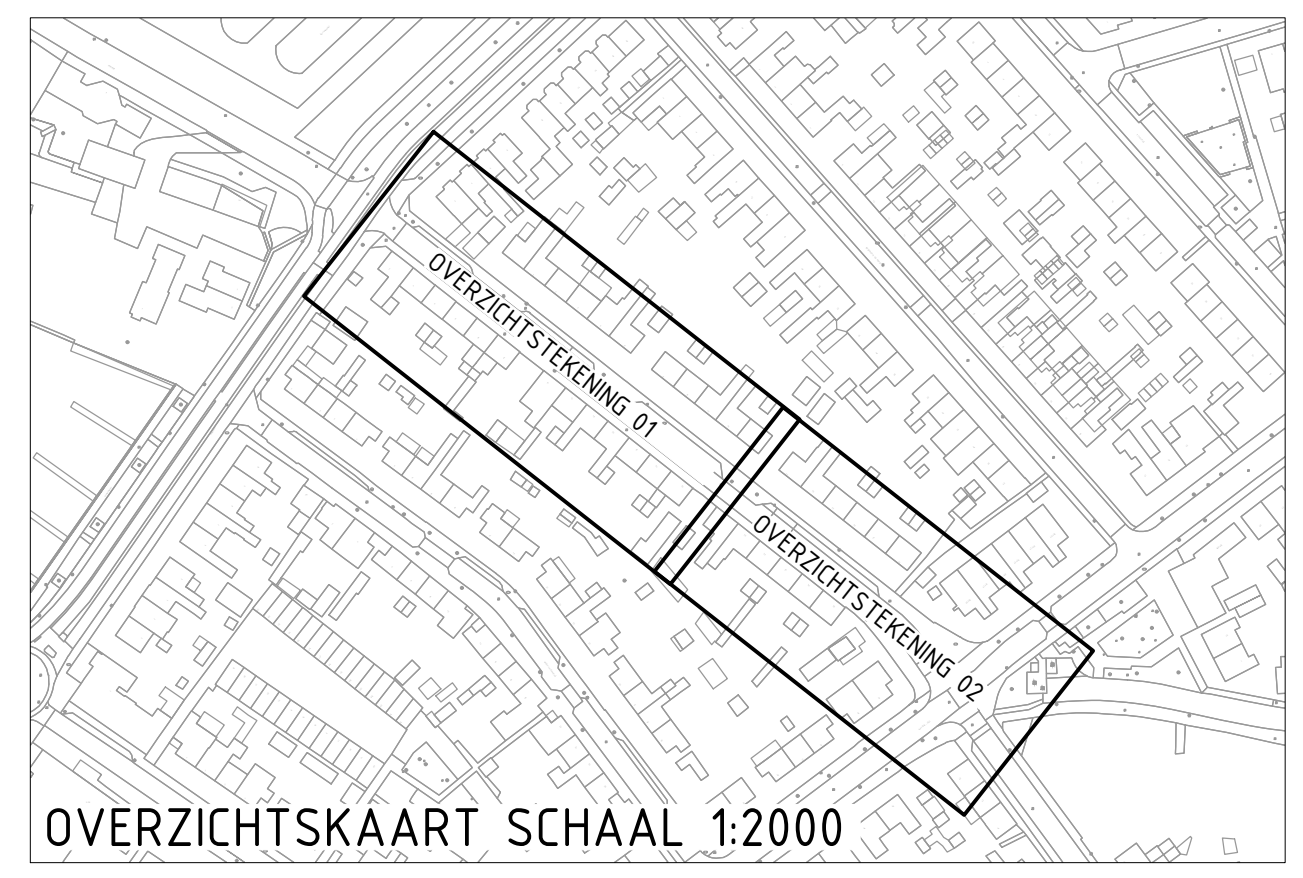

OVERZICHTSKAART SCHAAL 1:2000



ALGEMENE TOELICHTING:
 - Maten in meters, tenzij anders vermeld;
 - Materiaalmaten in mm, tenzij anders vermeld;
 - Peilmaten in meters t.o.v. N.A.P., tenzij anders vermeld;
 - Diameters in mm, tenzij anders vermeld.

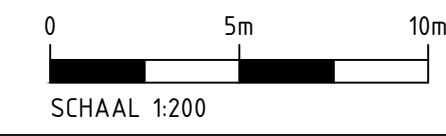

| | | | | |
|--------|------------|------|------|--|
| 3.0 | 13-06-2022 | BT | MN | Inclusief trottoir en verkeersplein Laan 1940 - 1945 |
| 2.0 | 07-06-2022 | BT | MN | Aanpassen laatste opmerkingen |
| 1.0 | 27-05-2022 | BT | MN | Eerste uitgave |
| Versie | Datum | Get. | Gec. | Wijzigingen |

| | | | |
|---|--|---|-------------------------------------|
| Opdrachtgever: Gemeente Harderwijk | | | |
| Project: Zeestraat Harderwijk | | Formaat: A1 | Schaal: 1:200 |
| Onderdeel: Definitief Ontwerp Situatietekening | | Status: Definitief | Versie: 3.0 |
| Tekening nr.: 96202201-T-DO-S-01 | | Getekend: B. Thijert | Gecontroleerd: M. Nijkamp |
| | | Vrijgave: J. Pol | |
| | | Blad van: 1 | Datum: 13-06-2022 |
| | | Stegehuis Loppenstraat 28 7575 EJ Oldenzaal T 0541 - 769057 | |

