



OVERZICHTSTEKENING 01

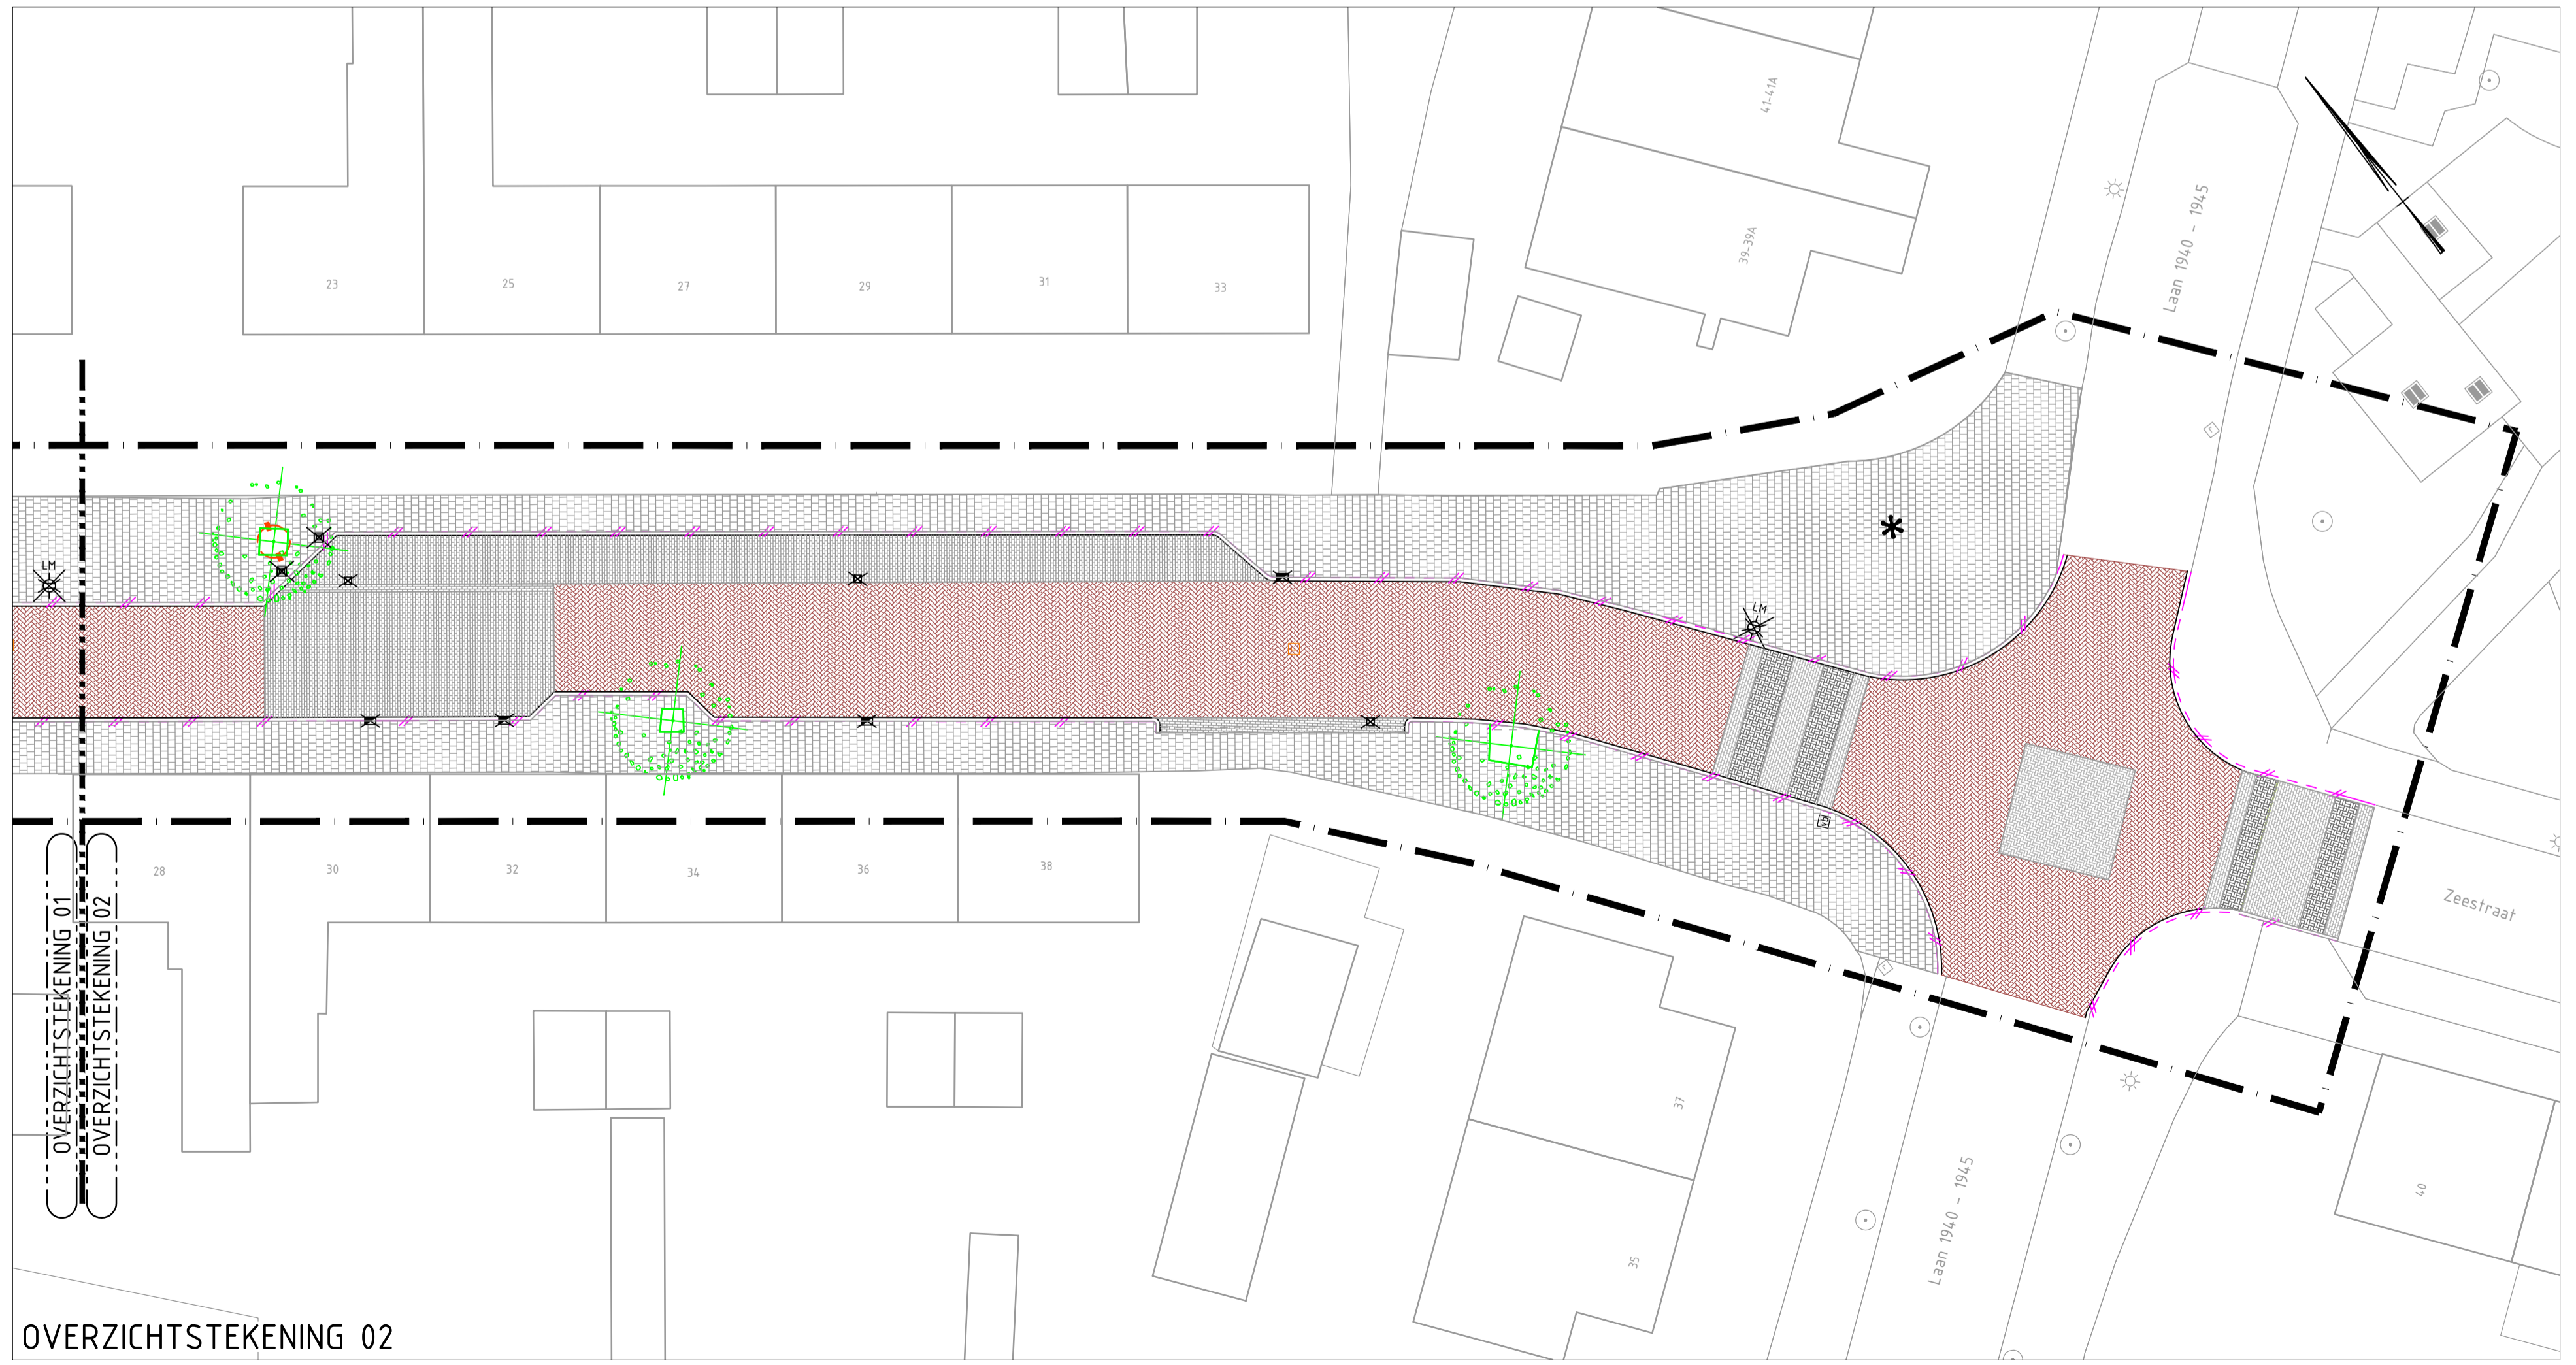

OVERZICHTSTEKENING 02

LEGENDA


- Opnemen straatbakstenen t.b.v. hergebruik keperverband, kleur: rood
- Opbreken betonstraatstenen, keiformaat, halfsteensverband, kleur: grijs
- Opbreken betonstraatstenen, keiformaat, halfsteensverband, kleur: lichtgrijs
- Opbreken betonstraatstenen, keiformaat, halfsteensverband, kleur: antraciet
- Opbreken betontegels 30x30 mm door derden, halfsteensverband, kleur: grijs
- Opbreken betontegels 20x20 mm halfsteensverband, kleur: grijs
- Opbreken betonnen inritblokken, kleur: grijs
- Opbreken trottoirband 130/150x200 mm
- Opbreken opsluitband 60x200 mm
- Opbreken diamantkoppaal
- Opbreken verkeersbord incl. flespaal
- Opbreken lichtmast t.b.v. hergebruik
- Opbreken trottoirkolk
- Opbreken straatkolk
- Op hoogte stellen inspectieput
- Verwijderen boom
- Verwijderen boombescherming
- Verplaatsen kunstwerk
- Werkgrens

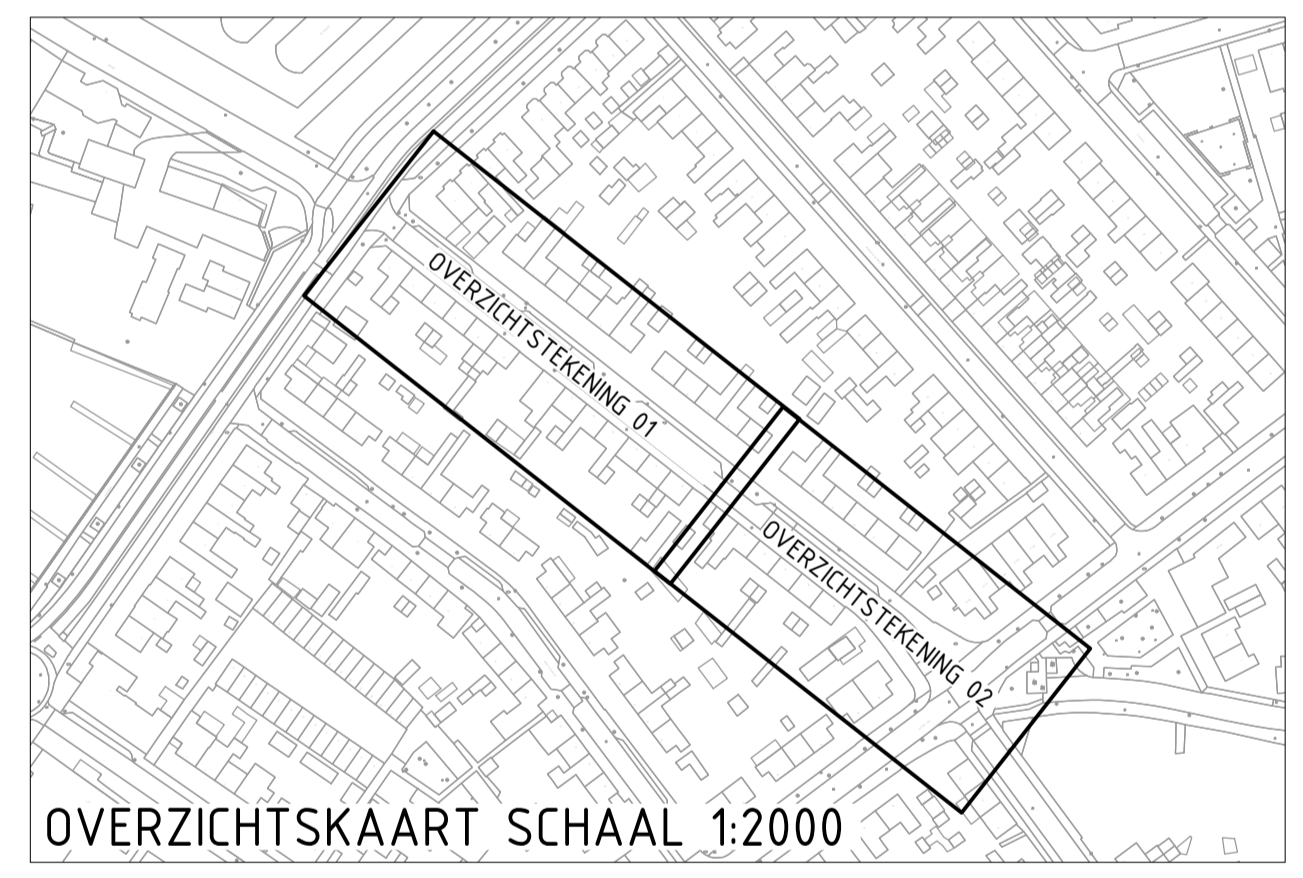

OVERZICHTSKAART SCHAAL 1:2000



ALGEMENE TOELICHTING:
 - Maten in meters, tenzij anders vermeld;
 - Materiaalmaten in mm, tenzij anders vermeld;
 - Peilmaten in meters t.o.v. N.A.P., tenzij anders vermeld;
 - Diameters in mm, tenzij anders vermeld.

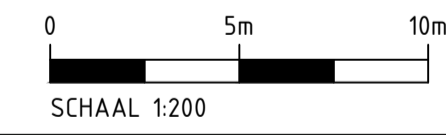

2.0	13-06-2022	BT	MN	Inclusief opruimwerkzaamheden kruising Laan 1940 - 1945
1.0	08-03-2022	BT	MN	Eerste uitgave
Versie	Datum	Get.	Gecc.	Wijzigingen

Opdrachtgever: Gemeente Harderwijk					
Project: Zeesstraat Harderwijk			Formaat: A1	Schaal: 1:200	Blad van: 1 1
Onderdeel: Opruimtekening			Status: Concept	Versie: 2.0	Datum: 13-06-2022
Tekening nr.: 96202201-T-DO-OP-01			Getekend: B. Thijert	Gecontroleerd: M. Nijkamp	Vrijgave:
Stegehuis Lopemansstraat 28 7575 EJ Oldenzaal T www.stegehuis.nl			Stegehuis Lopemansstraat 28 7575 EJ Oldenzaal T 0541 - 769057		



S:\Data_2022\96_Gemeente Harderwijk\96202201_Zeesstraat Harderwijk\6_Opruimtekening_01_D0-OP-01.dwg