

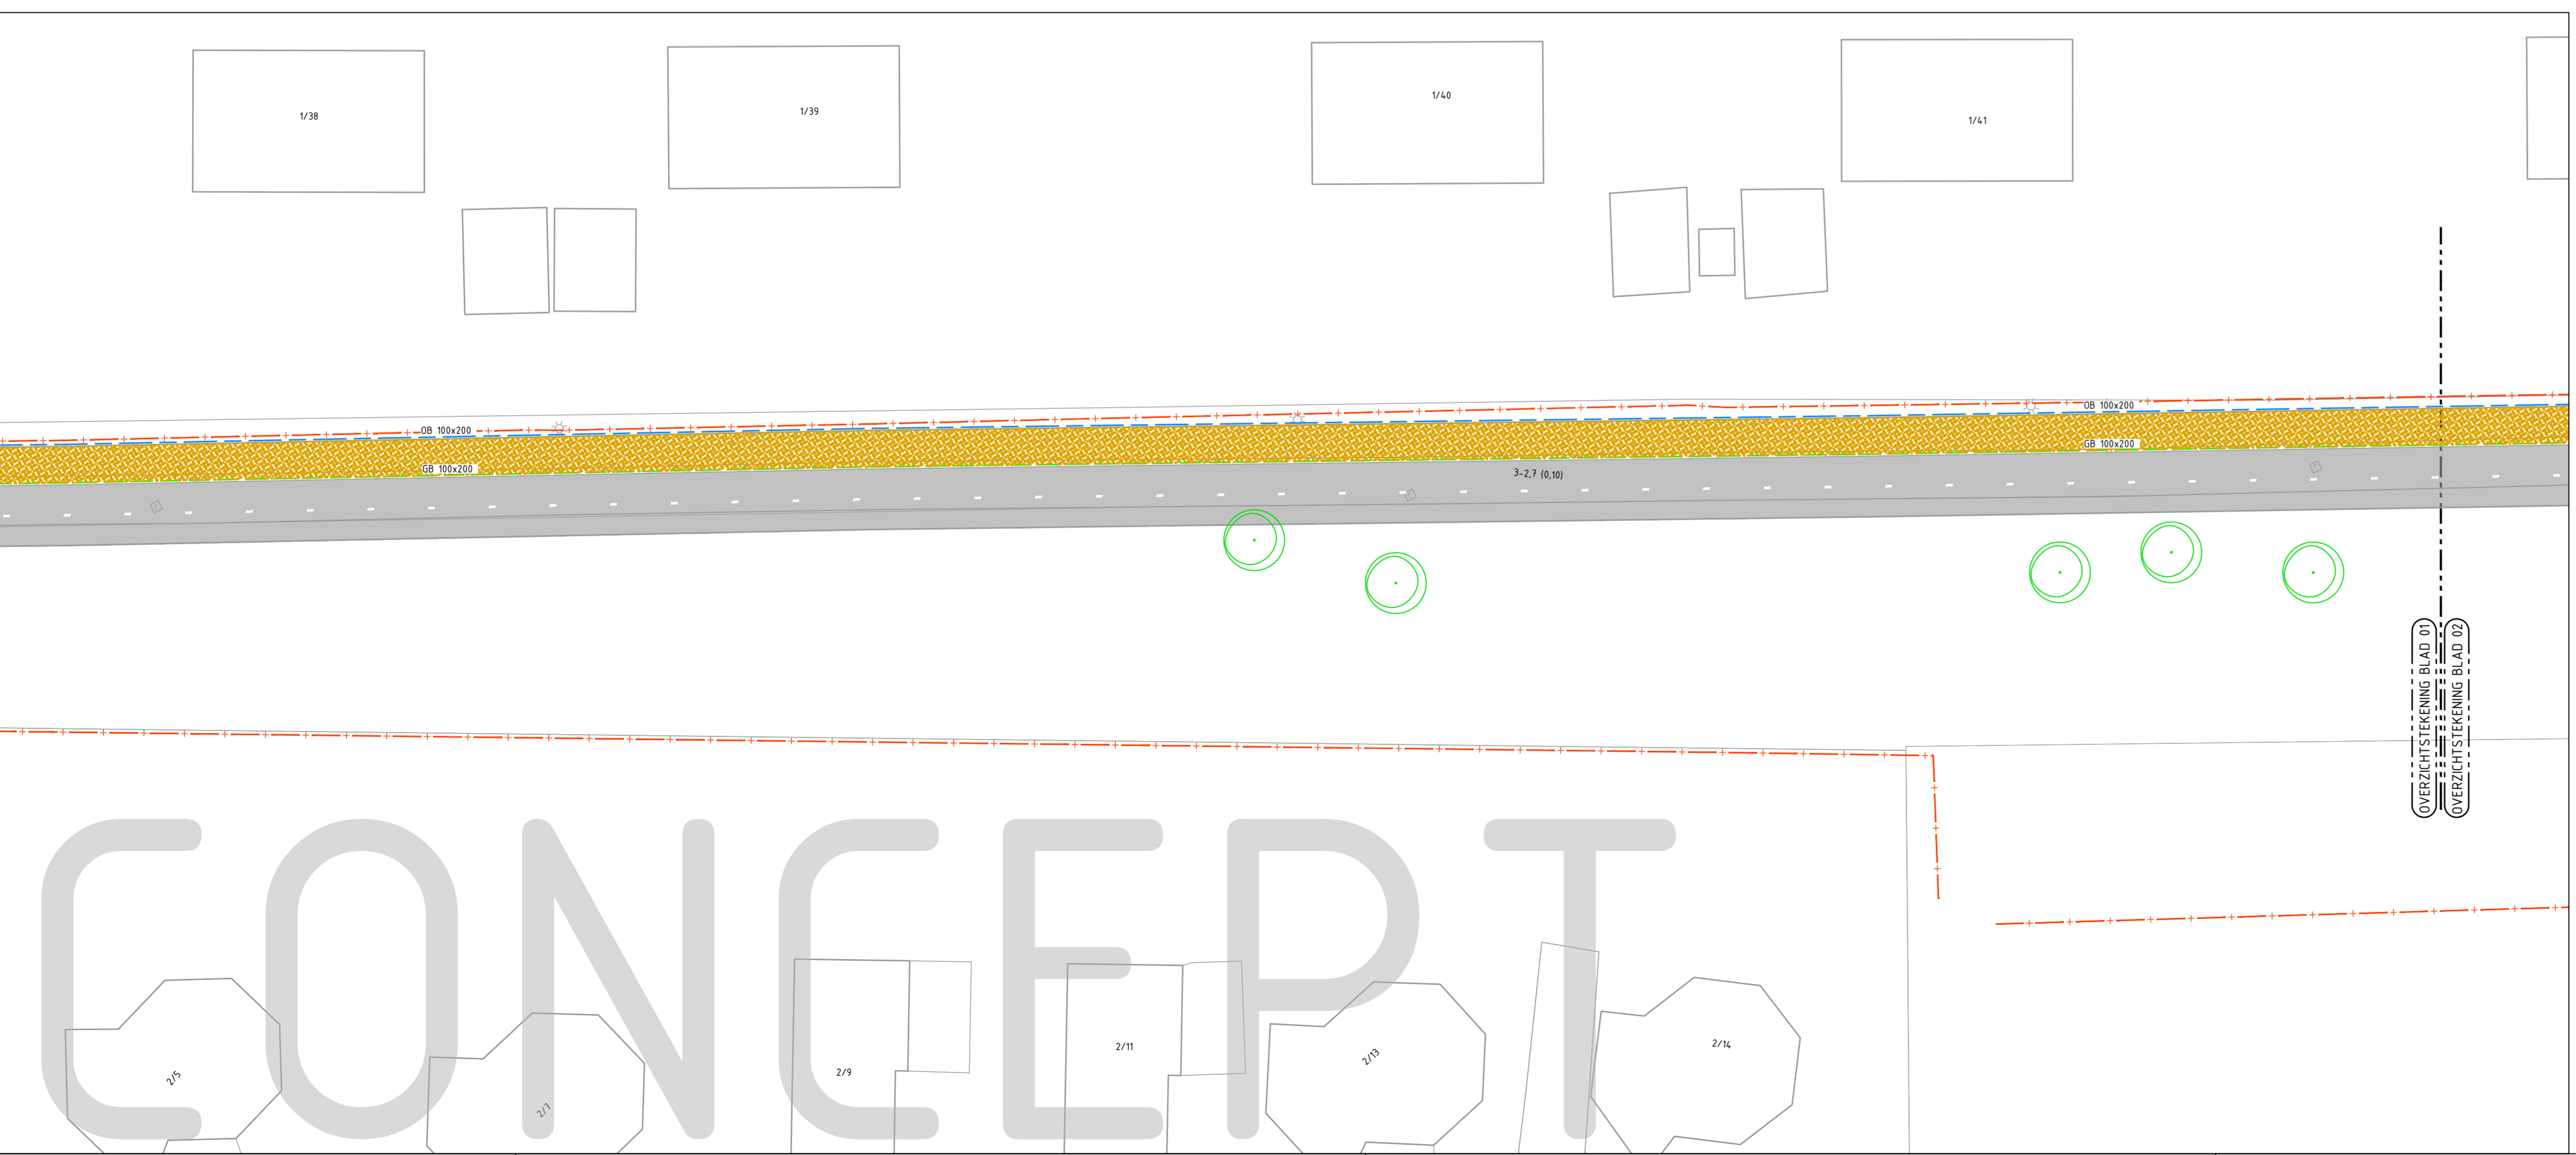


CONCEPT

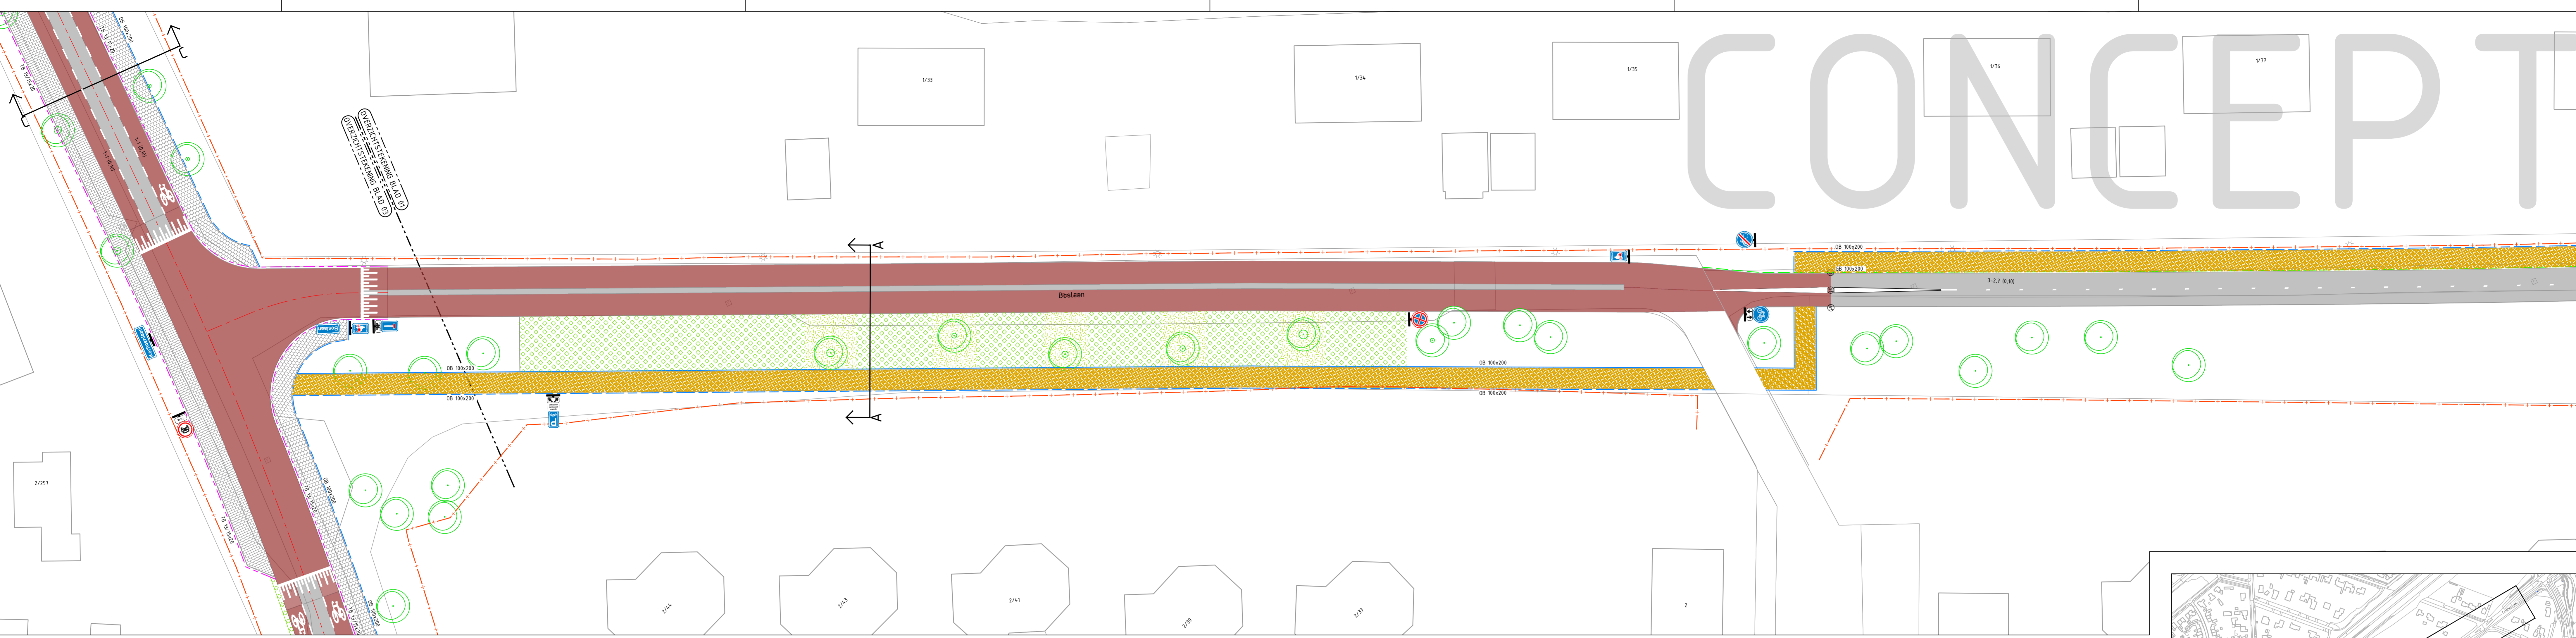


CONCEPT

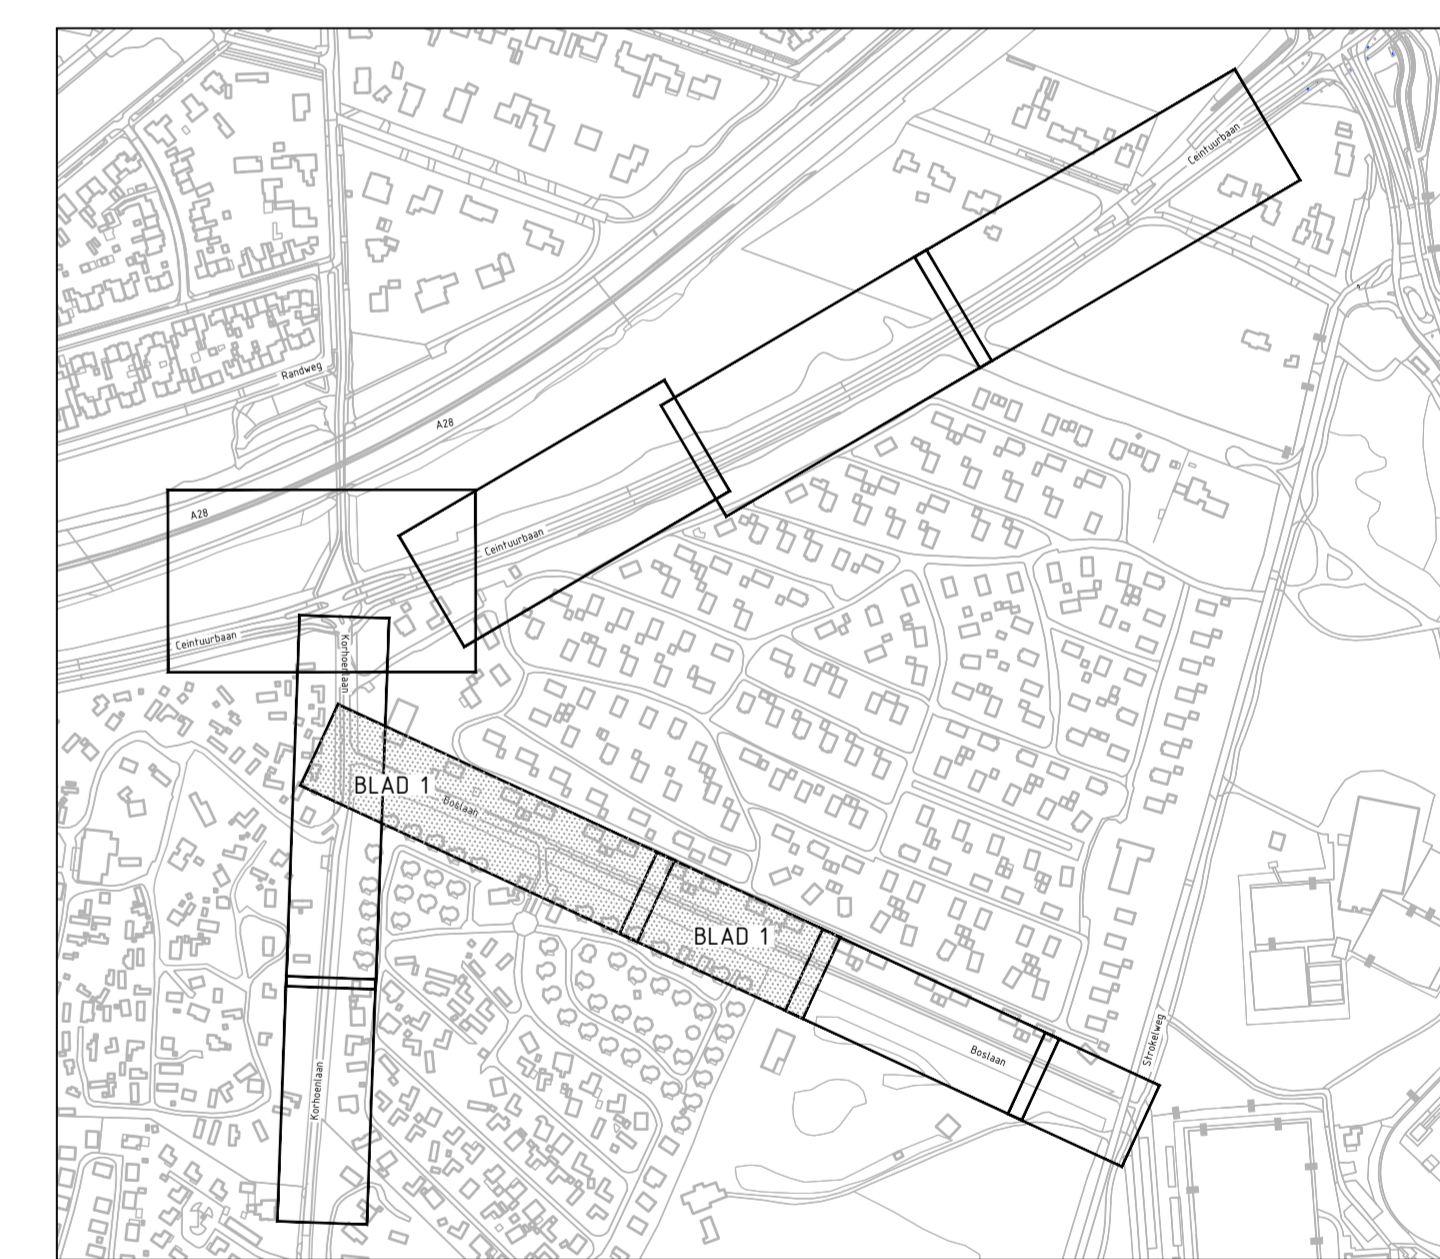

OVERZICHTSTEKING

TER INFORMATIE

- ALGEMENE TOELICHTING:
- Maten in meters, tenzij anders vermeld;
 - Materiaalmaten in mm, tenzij anders vermeld;
 - Peilmaten in meters t.o.v. N.A.P., tenzij anders vermeld;
 - Diameters in mm, tenzij anders vermeld.

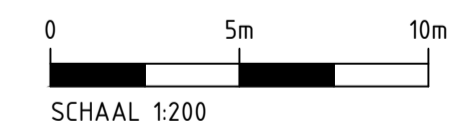

0.1	14-10-2022	MN	KB	Ter informatie
Versie	Datum	Get.	Gecc.	Wijzigingen
0.1	14-10-2022	MN	KB	Ter informatie

Opdrachtgever:
Gemeente Harderwijk

Project:
Reconstructie Boslaan - Korhoenlaan

Onderdeel:
Presentatietekening ter informatie

Tekening nr.:
96202202-T-DO-P-01-1


Formaat: A1x2
Schaal: 1:200
Status: ter informatie
Getekend: M. Nijkamp
Gecontroleerd: K. Blankenvoort
Vrijgave: J. Pot

Blad van: 1 6
Datum: 14-10-2022


STEGEHUIS
OPLOSSINGEN VOOR RUIMTELIJKE OPGAVEN

Stegehuis
Zuiderstraat 28
3915 LZ Dierenzaai
t www.stegehuis.nl e info@stegehuis.nl t 0541 - 760957


CONCEPT

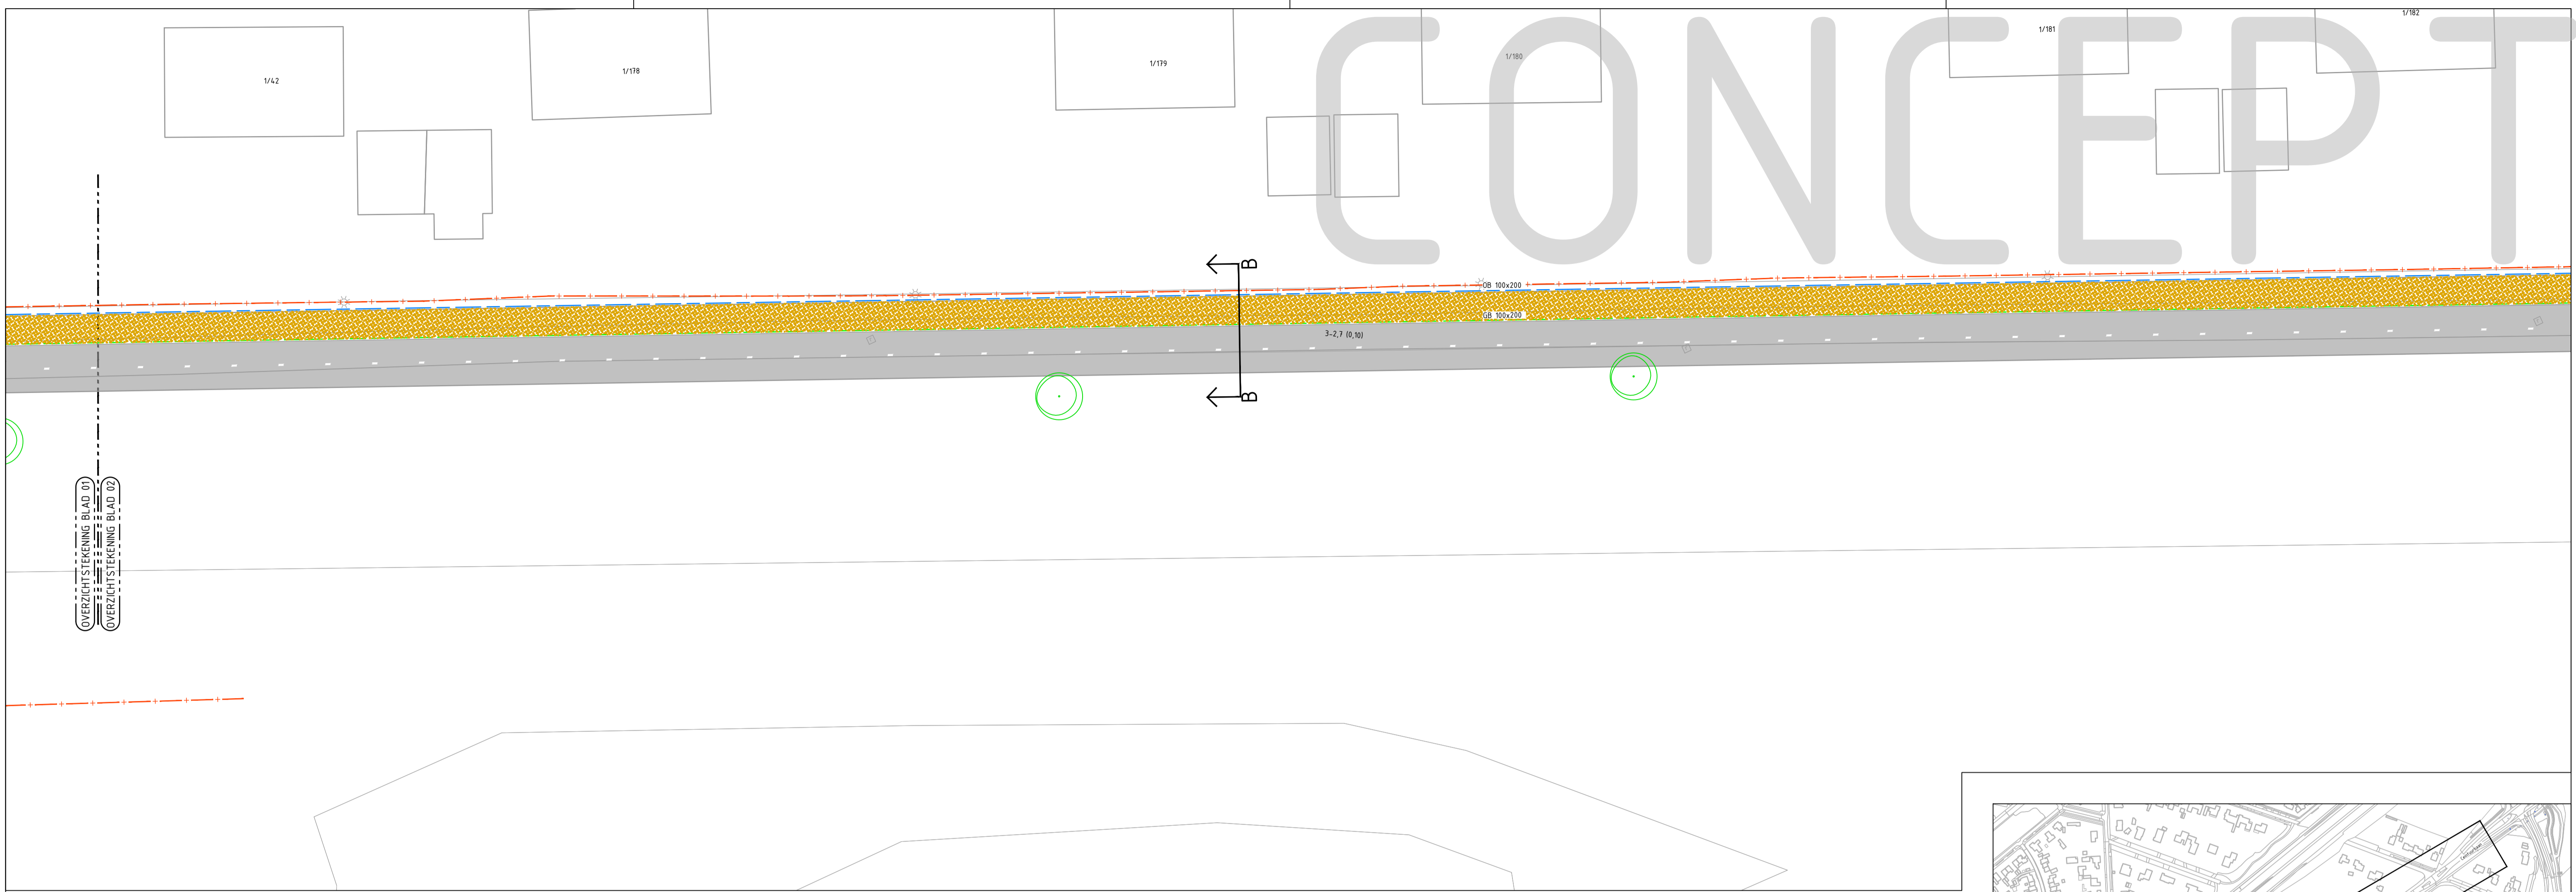

OVERZICHTSTEKENING BLAD 01
 OVERZICHTSTEKENING BLAD 02

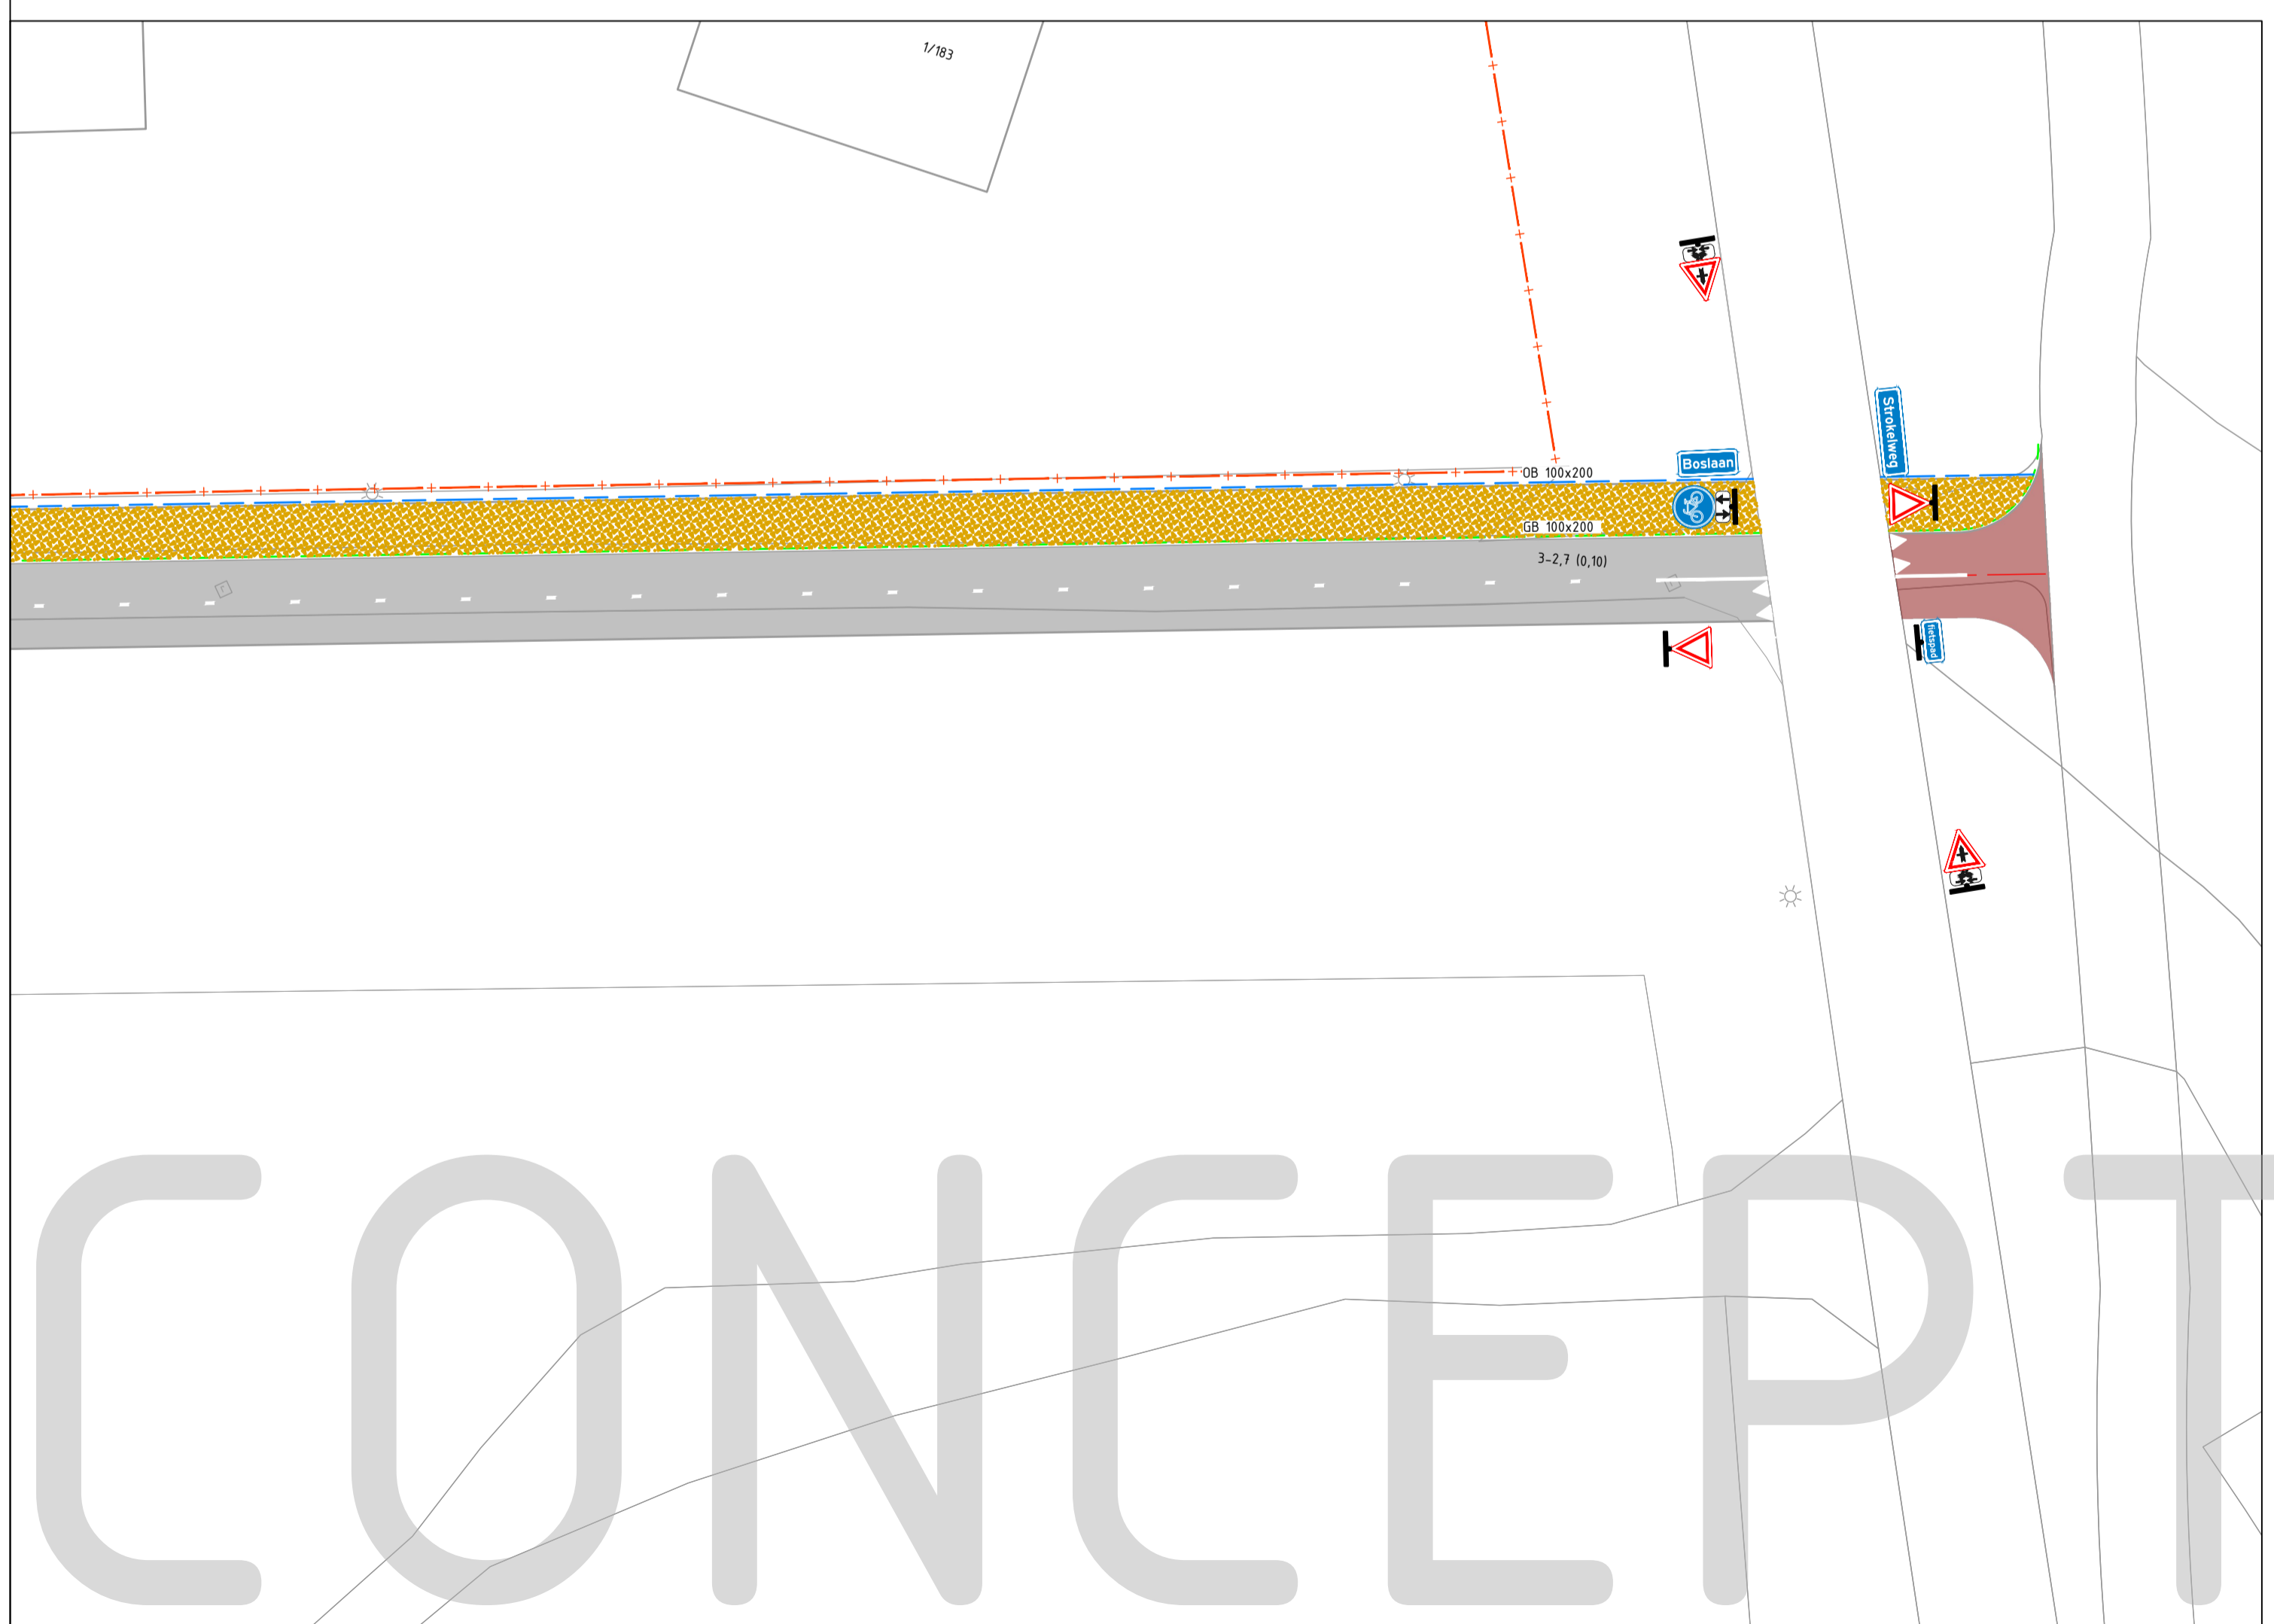


CONCEPT

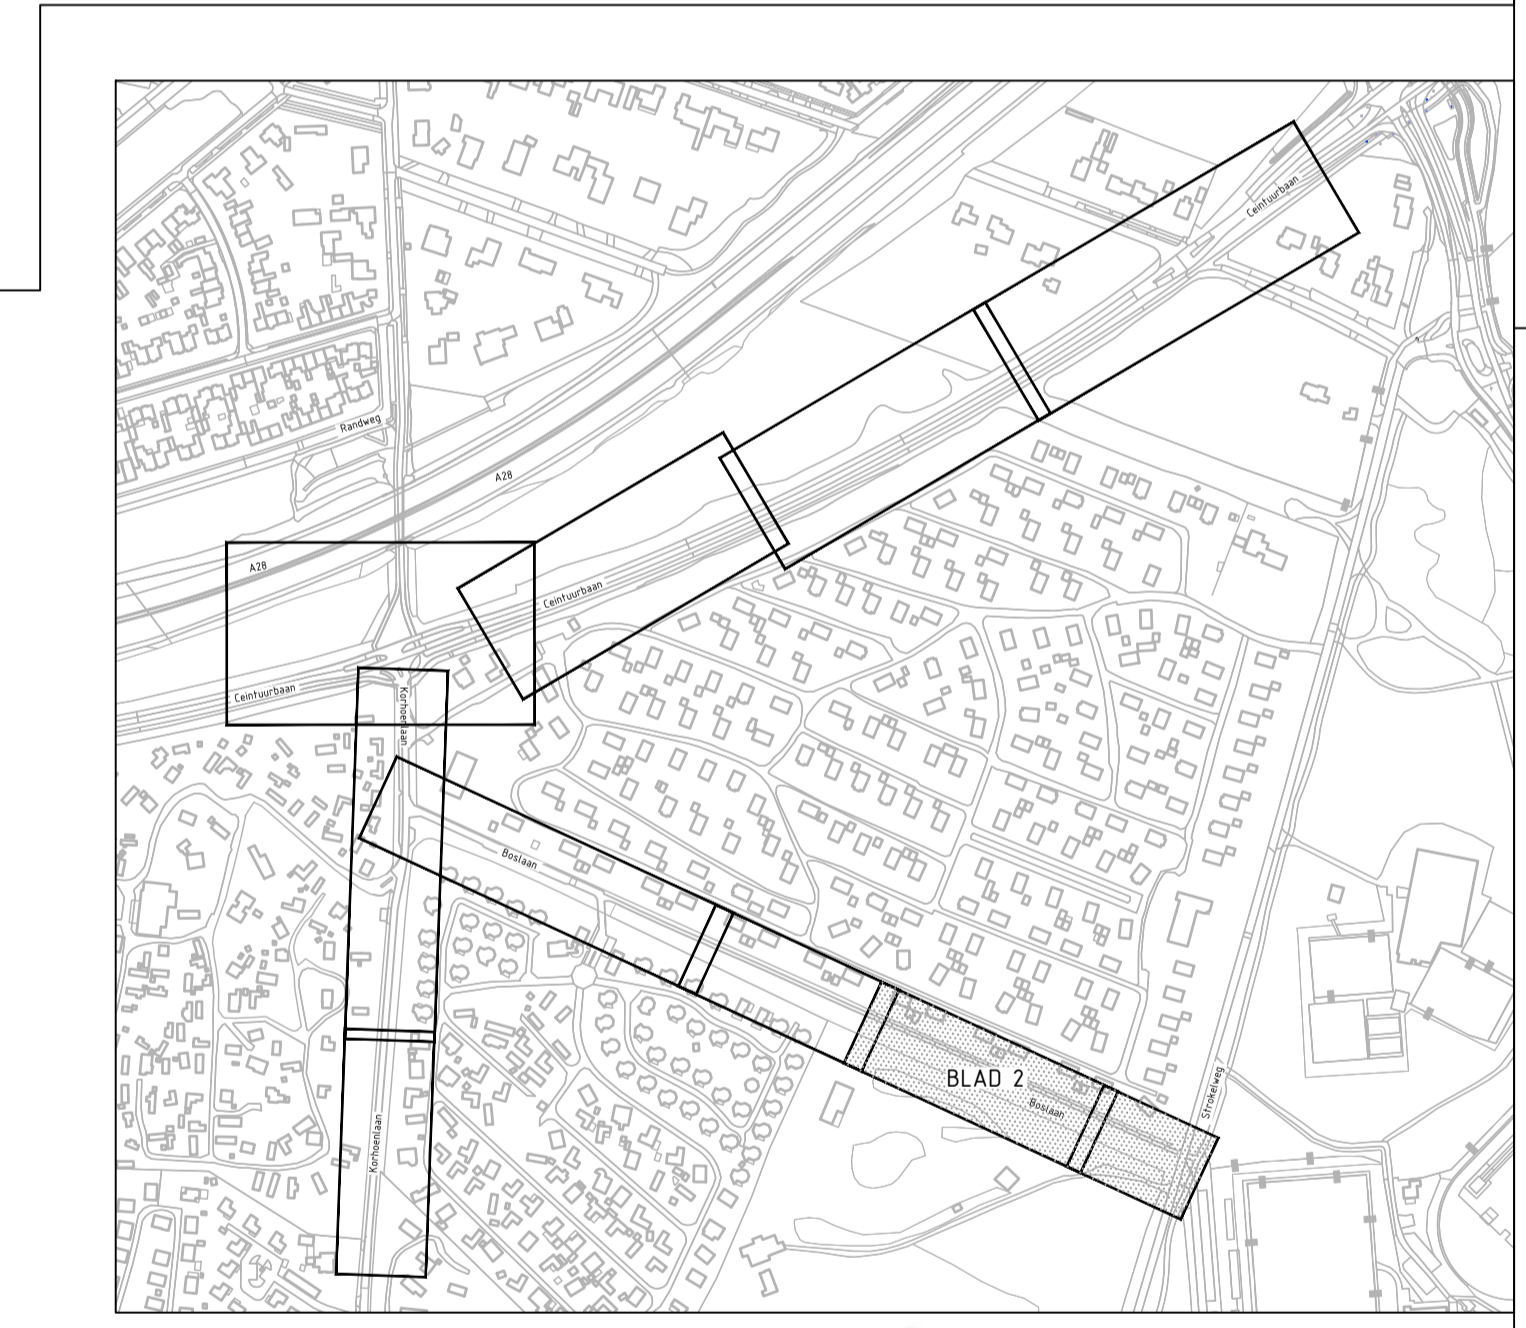

OVERZICHTSTEKENING

TER TOETSING

- ALGEMENE TOELICHTING:**
- Maten in meters, tenzij anders vermeld;
 - Materiaalmaten in mm, tenzij anders vermeld;
 - Peilmaten in meters t.o.v. N.A.P., tenzij anders vermeld;
 - Diameters in mm, tenzij anders vermeld.

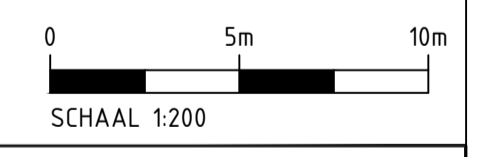

Versie	Datum	Get.	Gec.	Wijzigingen
0.1	14-10-2022	MN	KB	Ter informatie

Opdrachtgever:
Gemeente Harderwijk

Project:
Reconstructie Boslaan - Korhoenlaan

Onderdeel:
Presentatietekening ter informatie

Tekening nr.:
96202202-T-DO-P-01-2

Formaat:
A1

Schaal:
1:200

Status:
ter informatie

Getekend:
M. Nijkamp

Stegehuis:
Lidpleinlaan 28
7575 EJ Oldenzaal
www.stegehuis.nl

Blad van:
2 van 6



Versie:
0.1

Gecontroleerd:
K. Blarikenvoort


Vrijgave:
14-10-2022
J. Pol

Info@stegehuis.nl T 0541 - 769057

CONCEPT

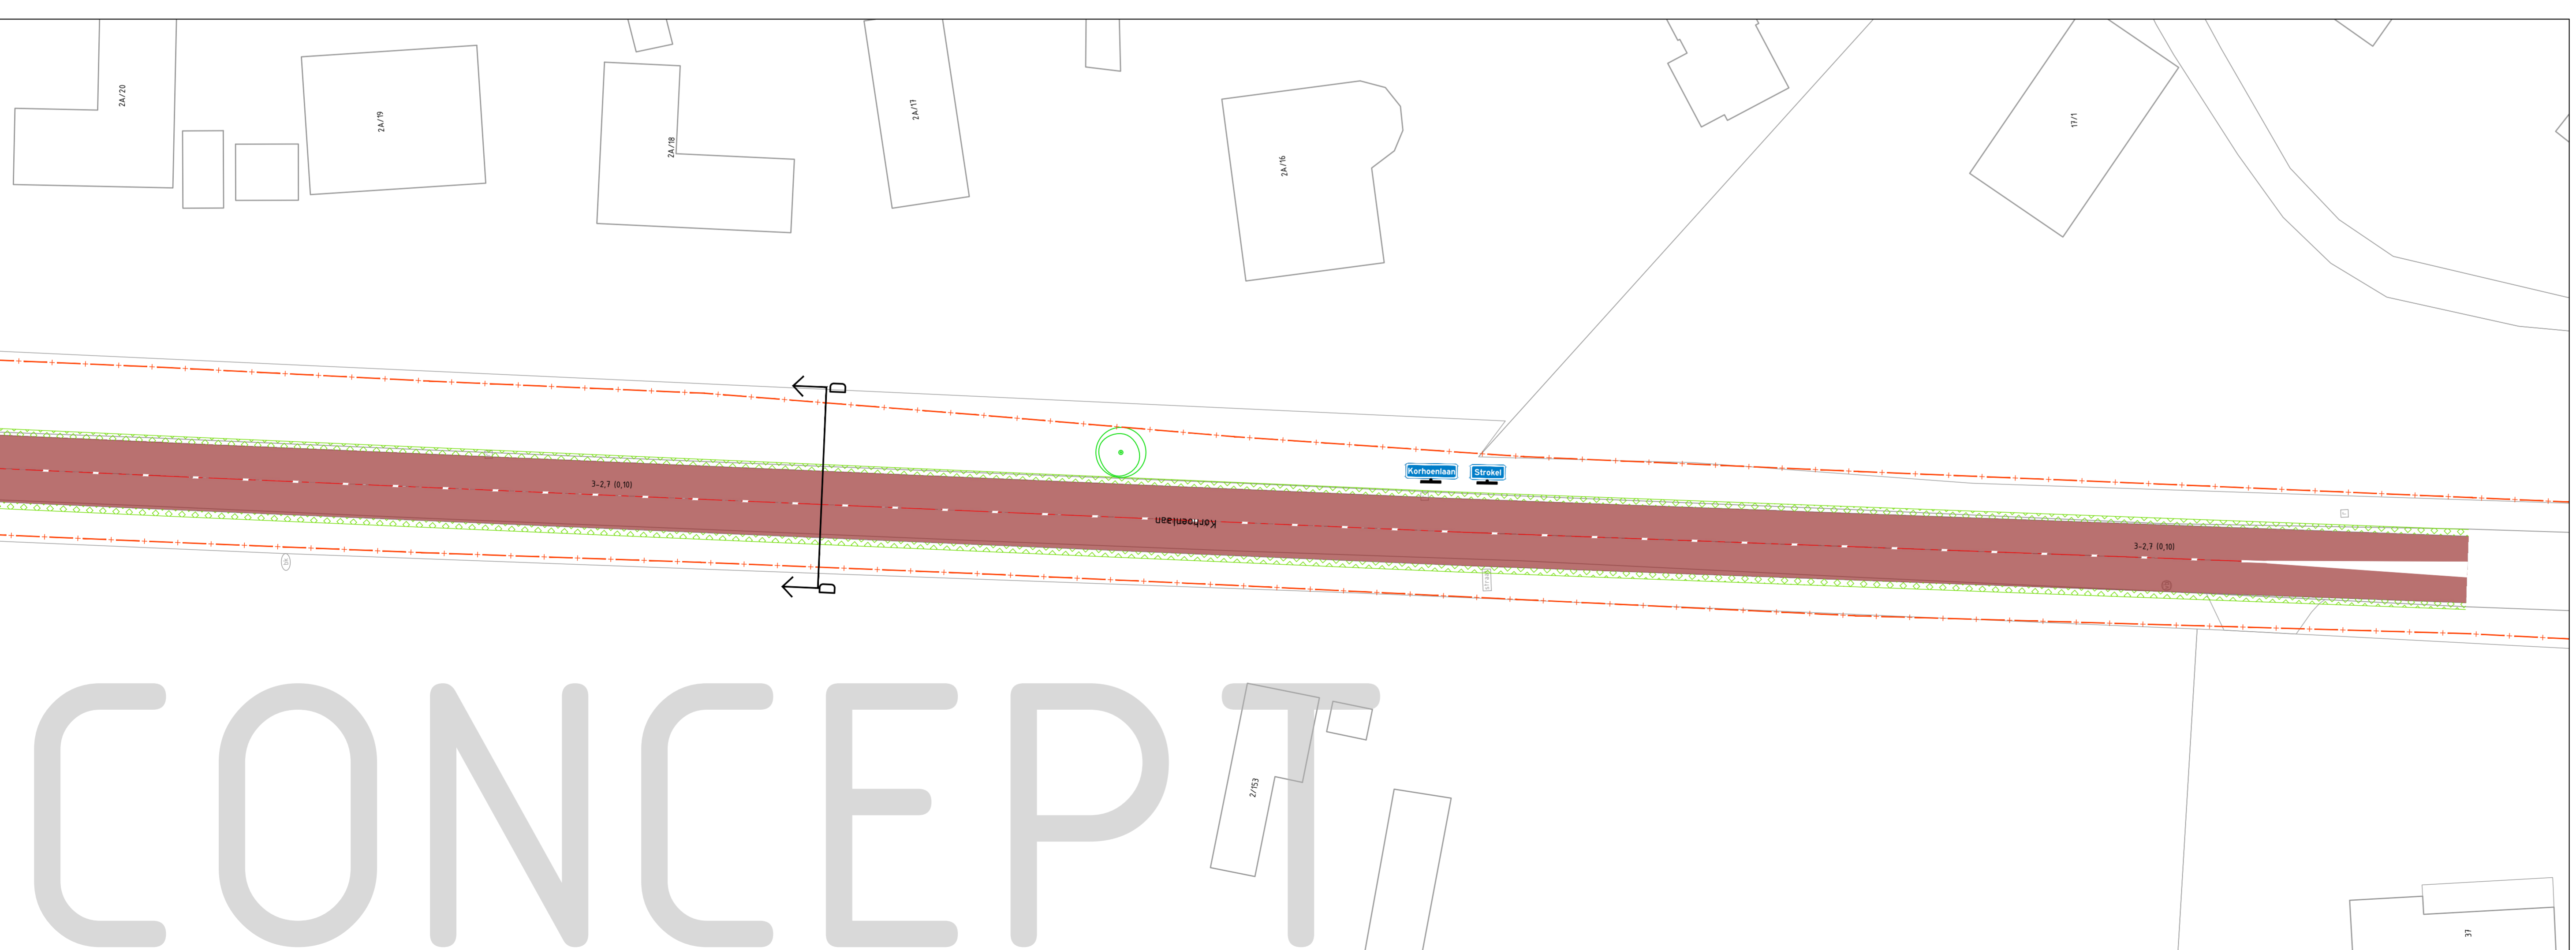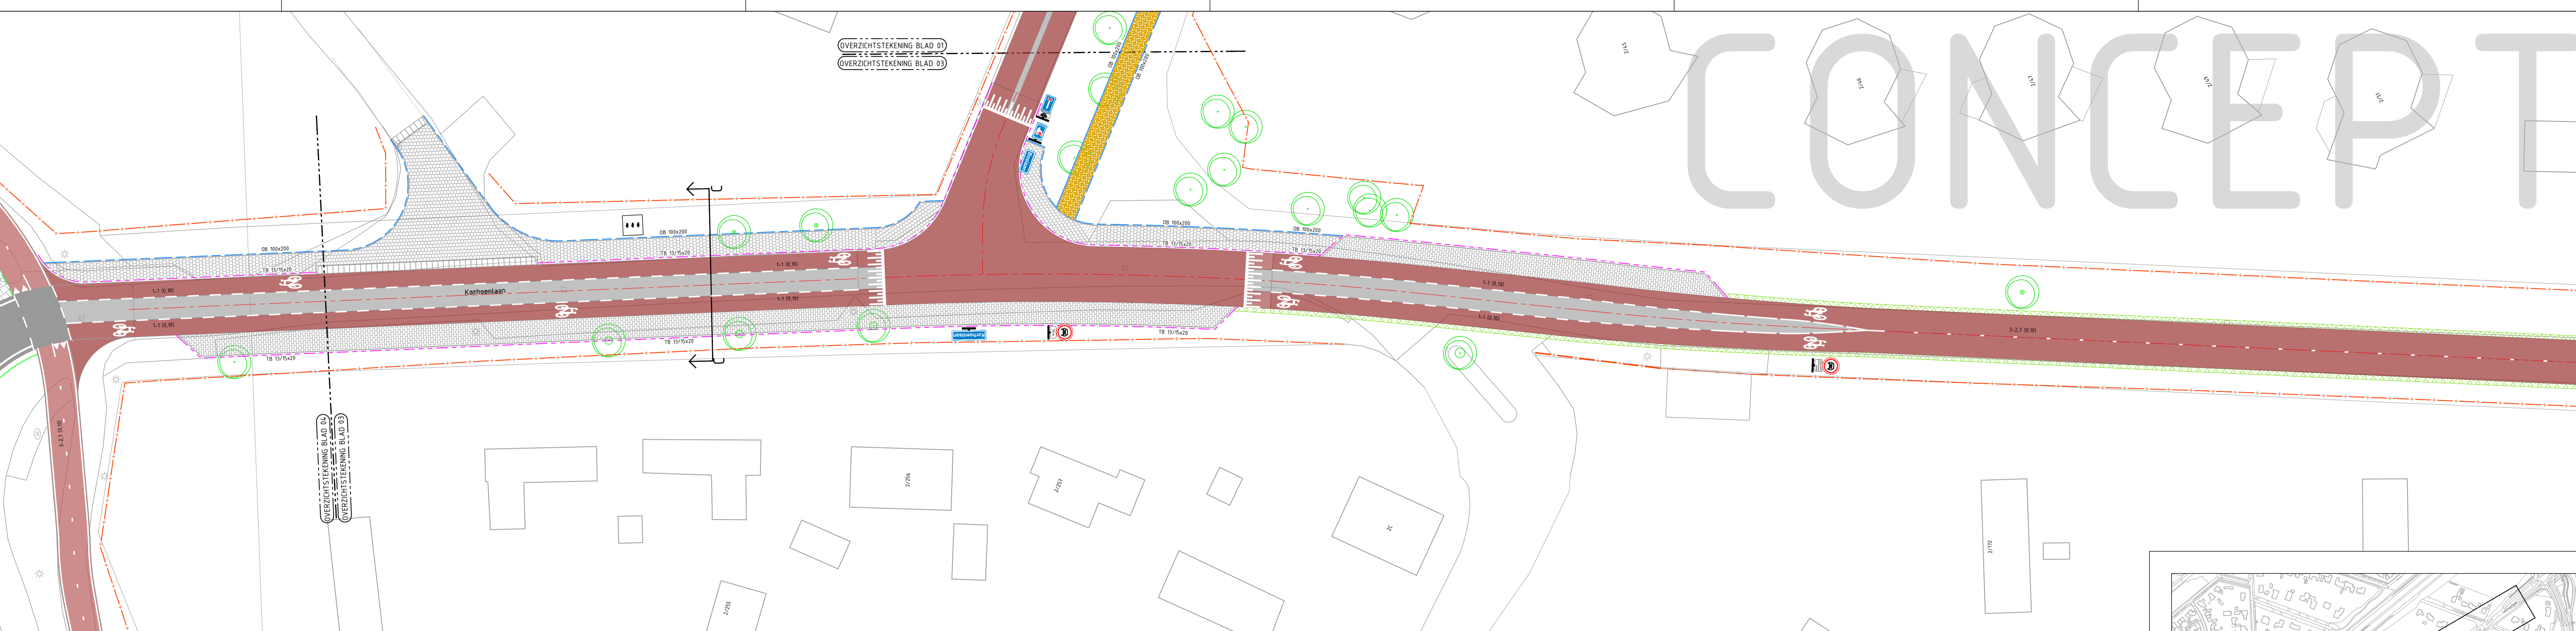

CONCEPT

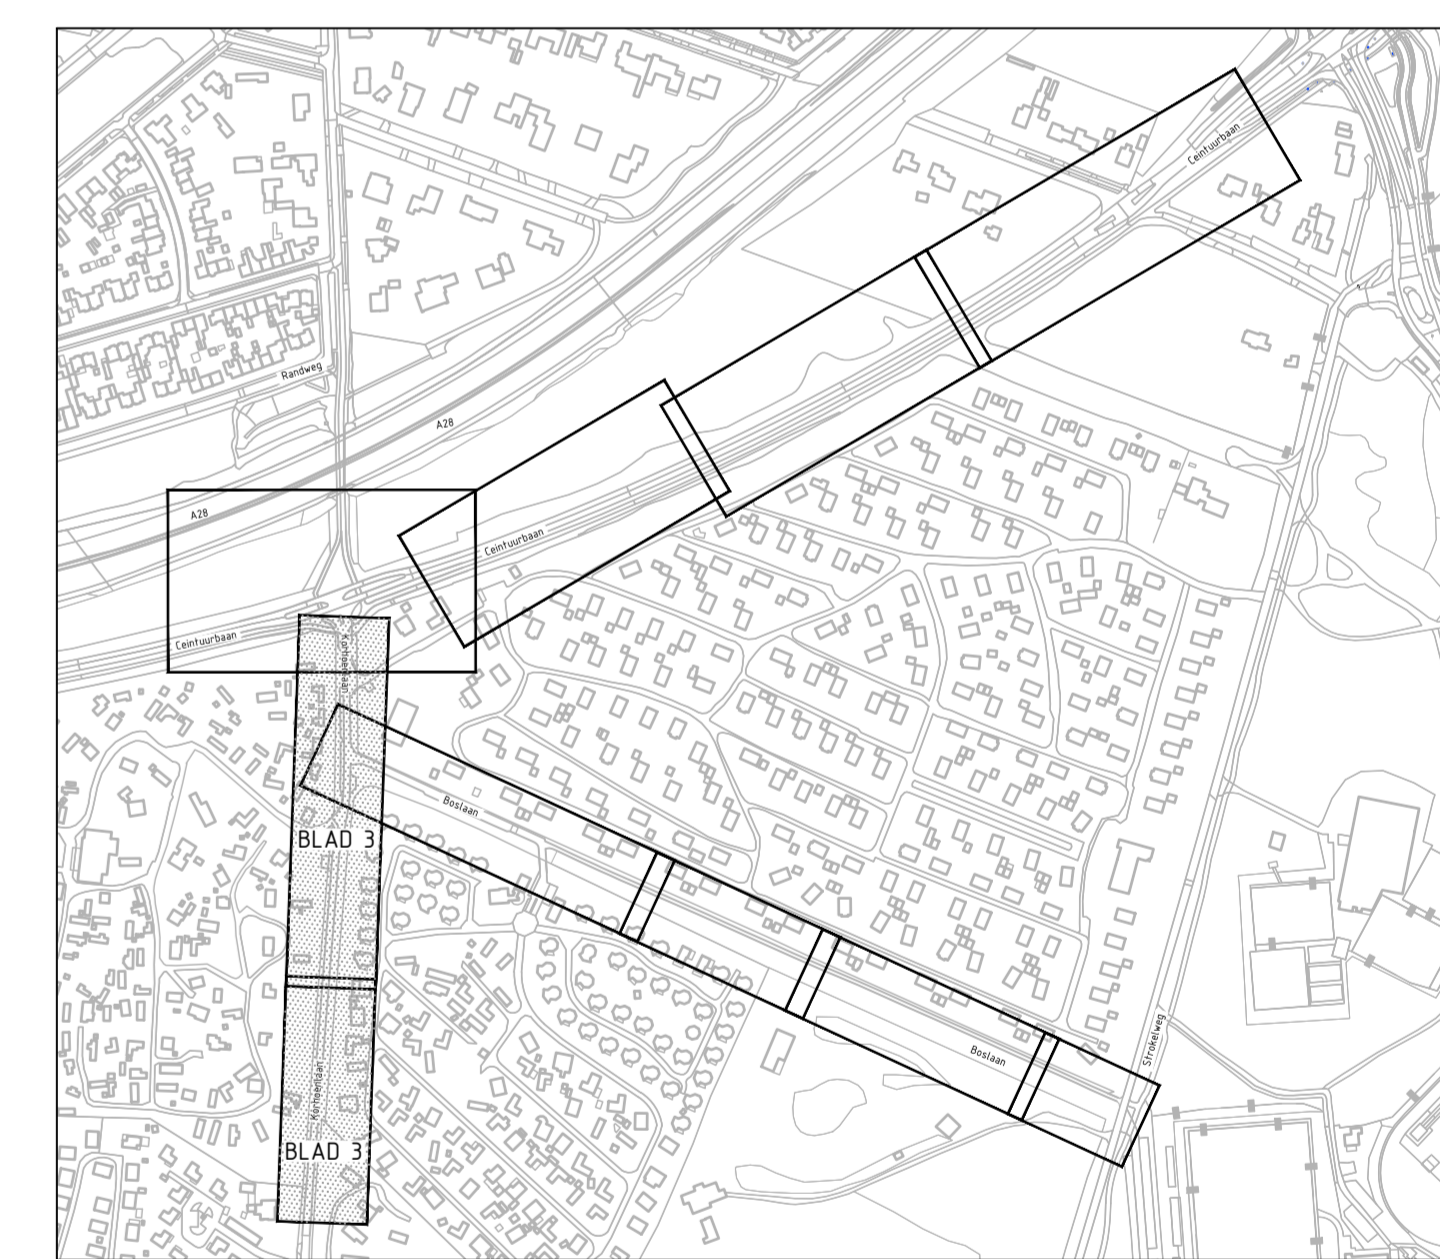

OVERZICHTSTEKENING

TER TOETSING

- ALGEMENE TOELICHTING:
- Maten in meters, tenzij anders vermeld;
 - Materiaalmaten in mm, tenzij anders vermeld;
 - Peilmaten in meters t.o.v. N.A.P., tenzij anders vermeld;
 - Diameters in mm, tenzij anders vermeld.

0.1	14-10-2022	MN	KB	Ter informatie
versie	datum	get.	gec.	wijzigingen

Oprichtgever:
Gemeente Harderwijk

Project:
Reconstructie Boslaan - Korhoelaan

Onderdeel:
Presentatietekening ter informatie

Tekening nr.
96202202-T-DO-P-01-3

Formaat: A1x2
Schaal: 1:200
Blad van: 3 van 6



Status: ter informatie
Versie: 0.1
Datum: 14-10-2022

Getekend: M. Nijkamp
Gecontroleerd: K. Blankenvoort
Vrijgave: J. Pot

Stegehuis
Sijpesteinsedijk 28
3917 LS Oudehaas
t +31 (0) 354 41 111
e info@stegehuis.nl

CONCEPT

CONCEPT

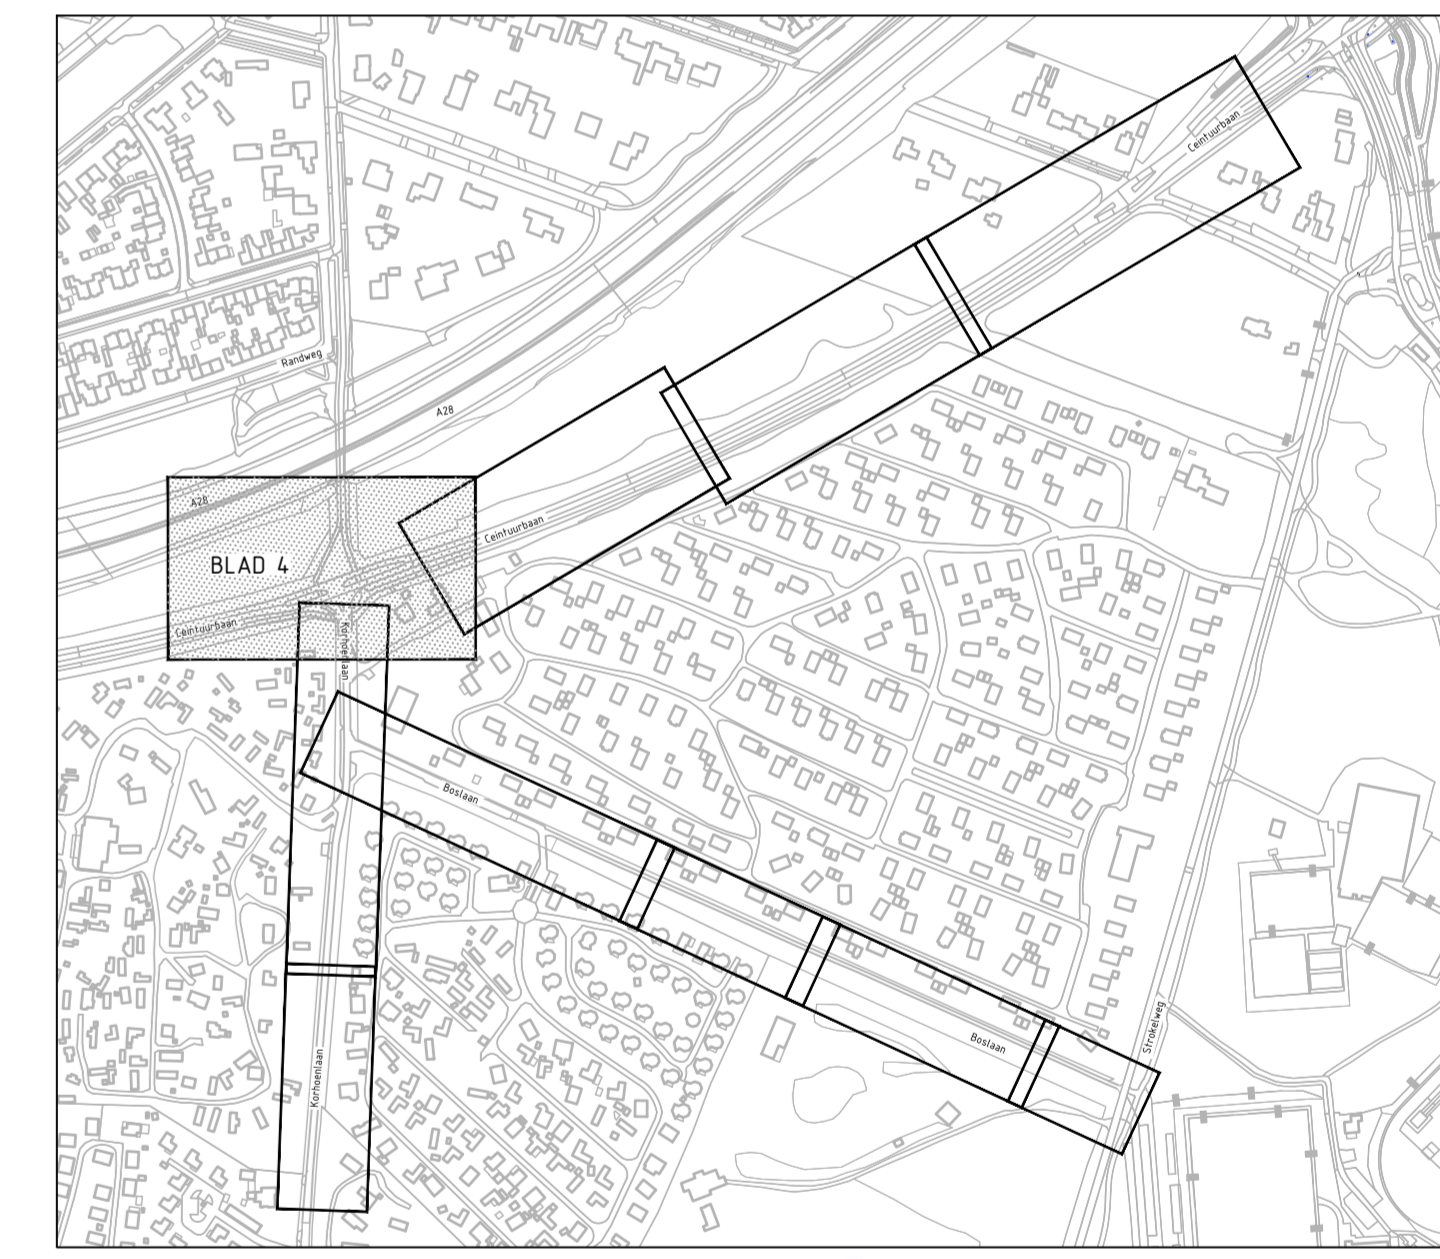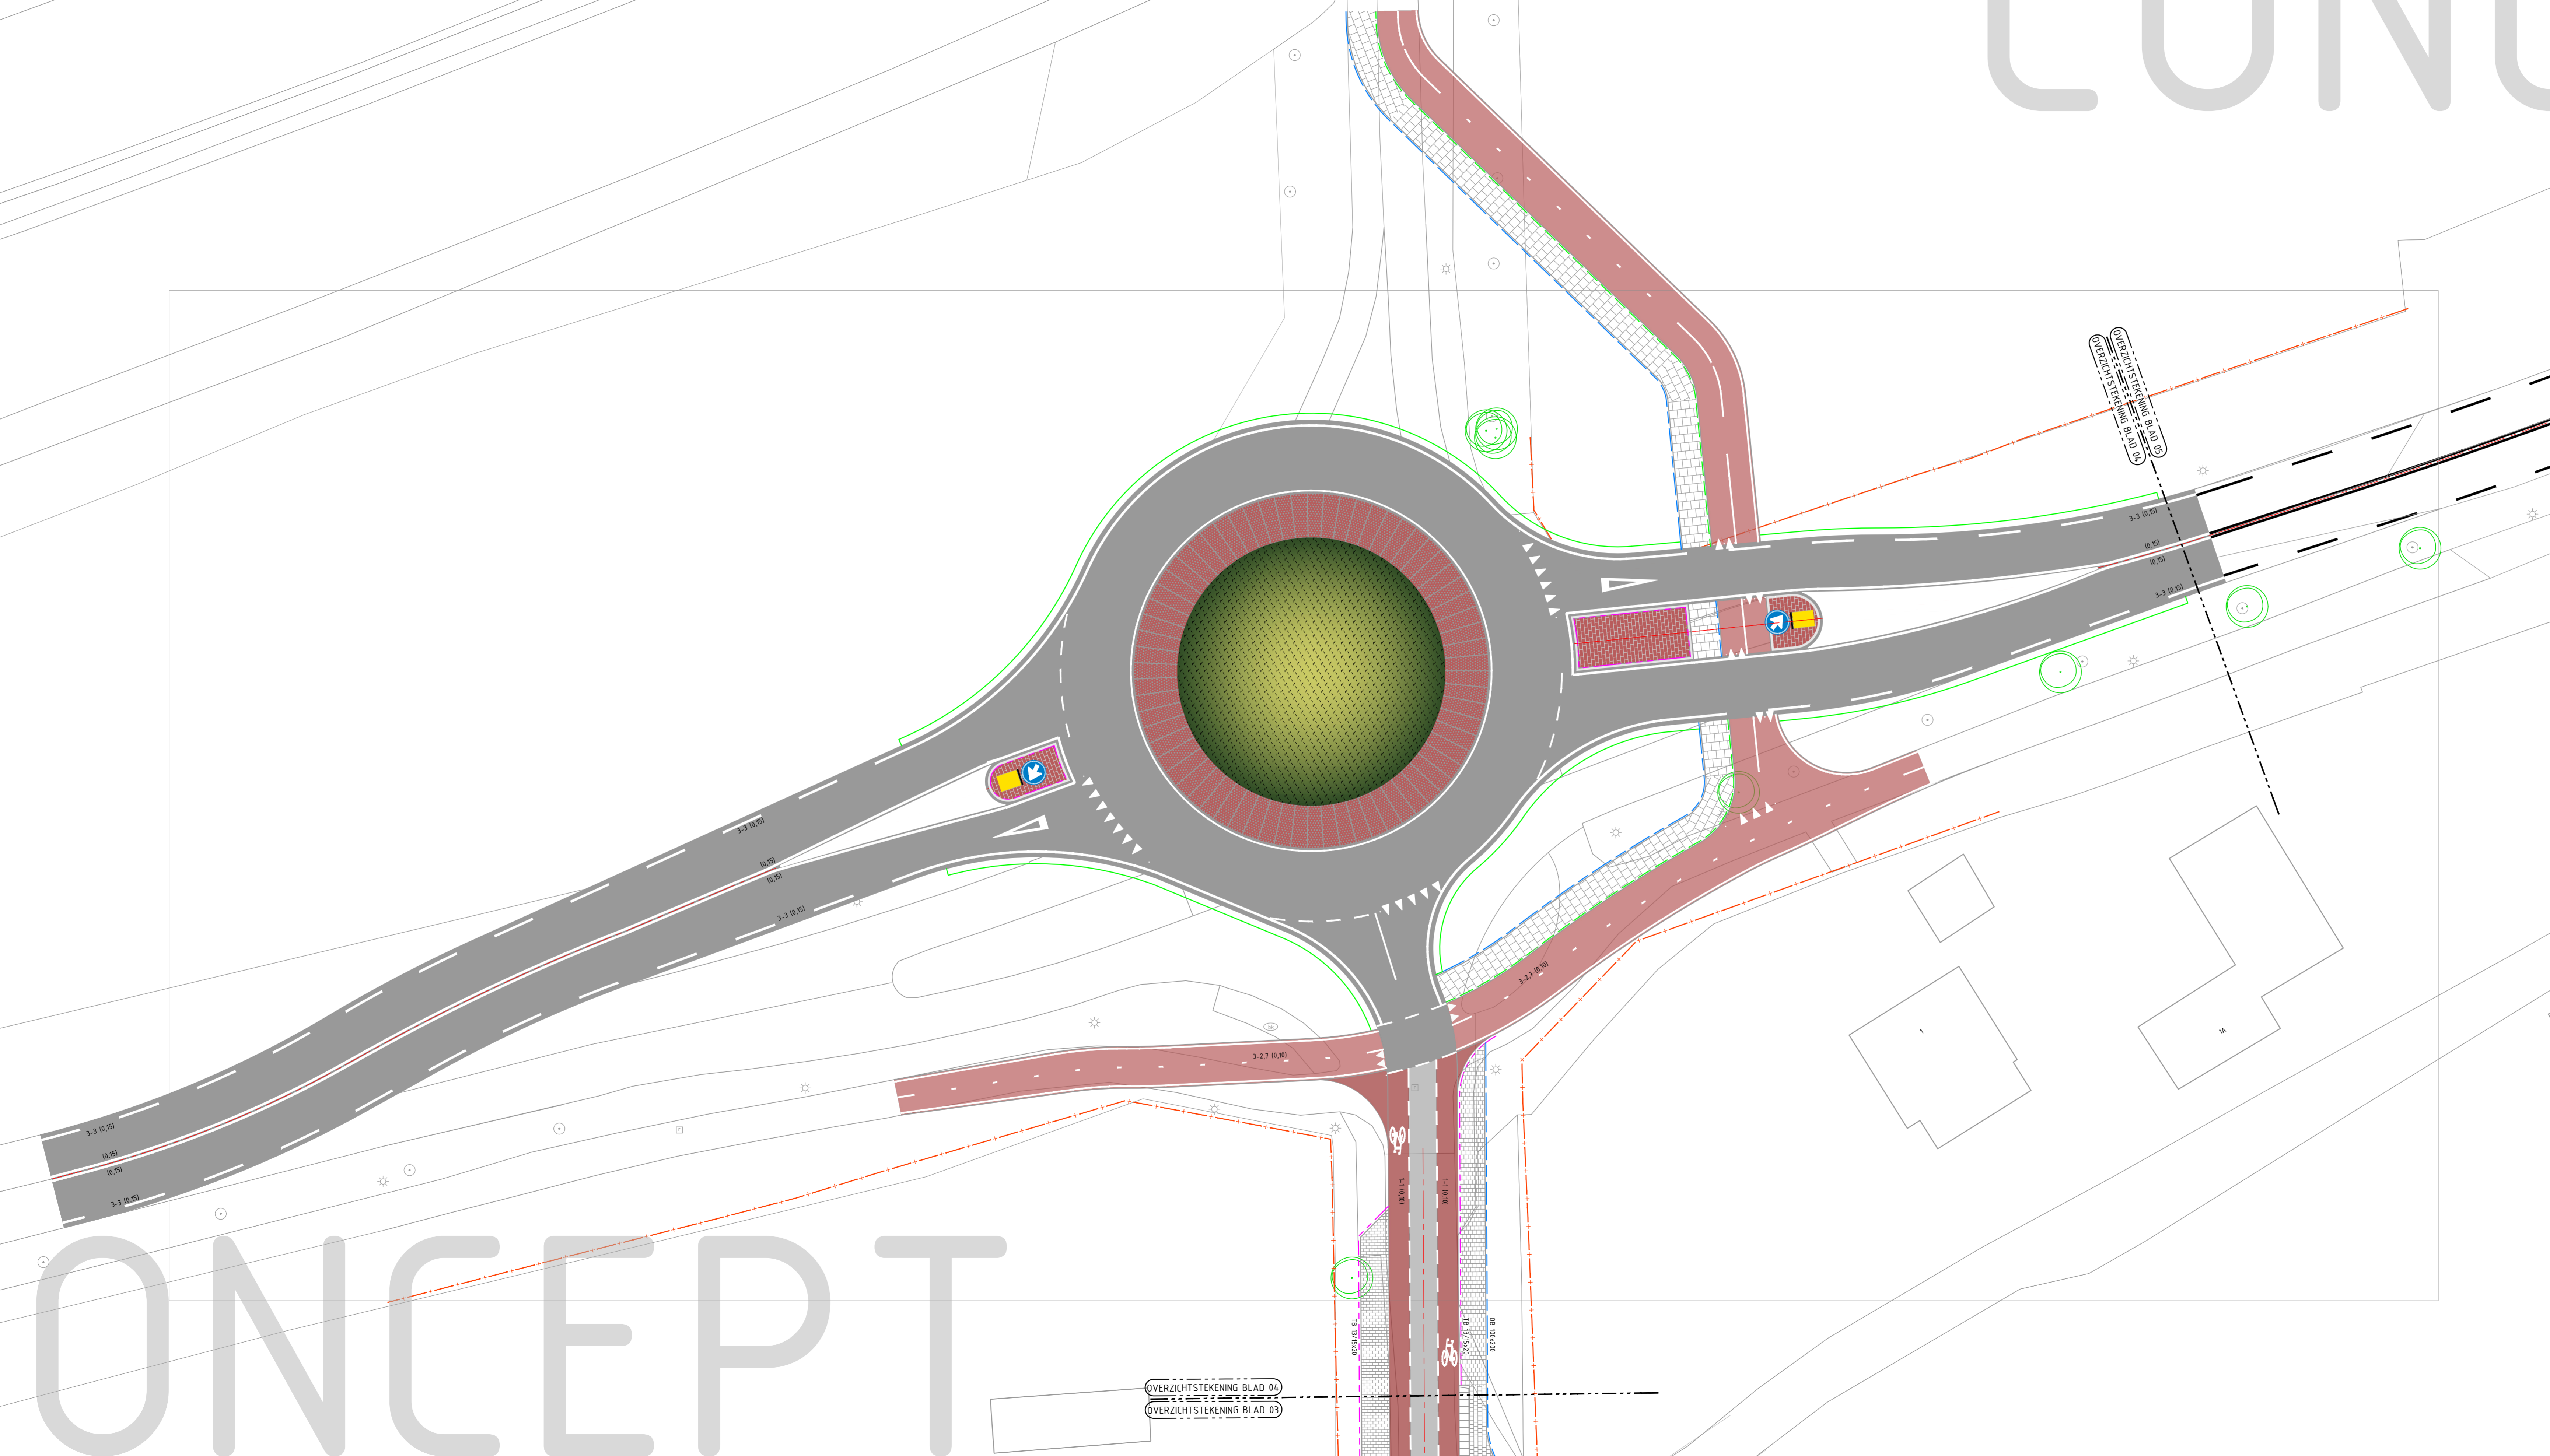

OVERZICHTSTEKENING

TER TOETSING

ALGEMENE TOELICHTING:
- Maten in meters, tenzij anders vermeld;
- Materiaalmaten in mm, tenzij anders vermeld;
- Peilmaten in meters f.o.v. N.A.P., tenzij anders vermeld;
- Diameters in mm, tenzij anders vermeld.

0 5m 10m
SCHAAAL 1:200

Versie	Datum	Get	Geç	Wijzigingen	Ter informatie
01	14-10-2022	MN	XB		

Oprachtgever:
Gemeente Harderwijk

Project:
Reconstructie Boslaan - Korhoenlaan

Onderdeel:
Presentatietekening
ter informatie

Tekening nr.:
96202202-T-DO-P-01-4




Formaat: A3x2
Status: ter informatie
Getekend: M. Nijkamp

Schaal: 1:200
Versie: 0.1
Gecontroleerd: K. Blankenvoort

Blad van: 4 van 6
Datum: 14-10-2022
Vrijgave: J. Pol

Stegehuis
Oudekerkplein 28
7515 LE Oldenzaal
t www.stegehuis.nl e info@stegehuis.nl T 0541 760077


CONCEPT

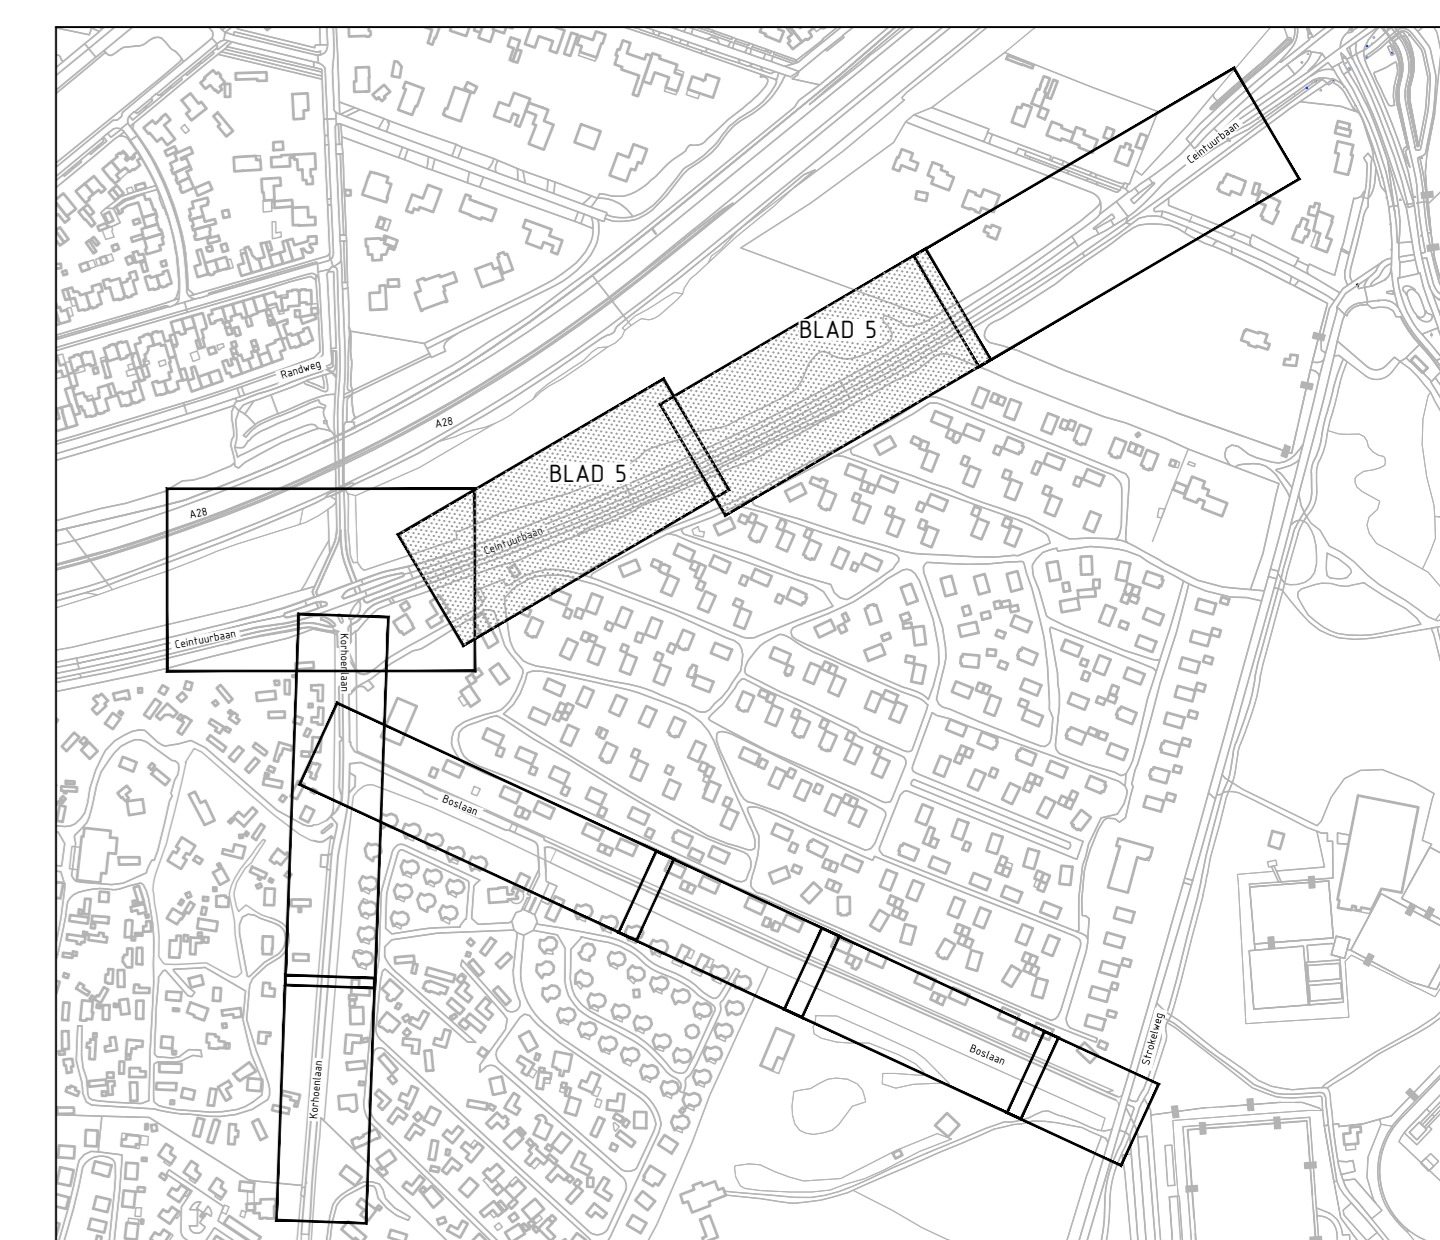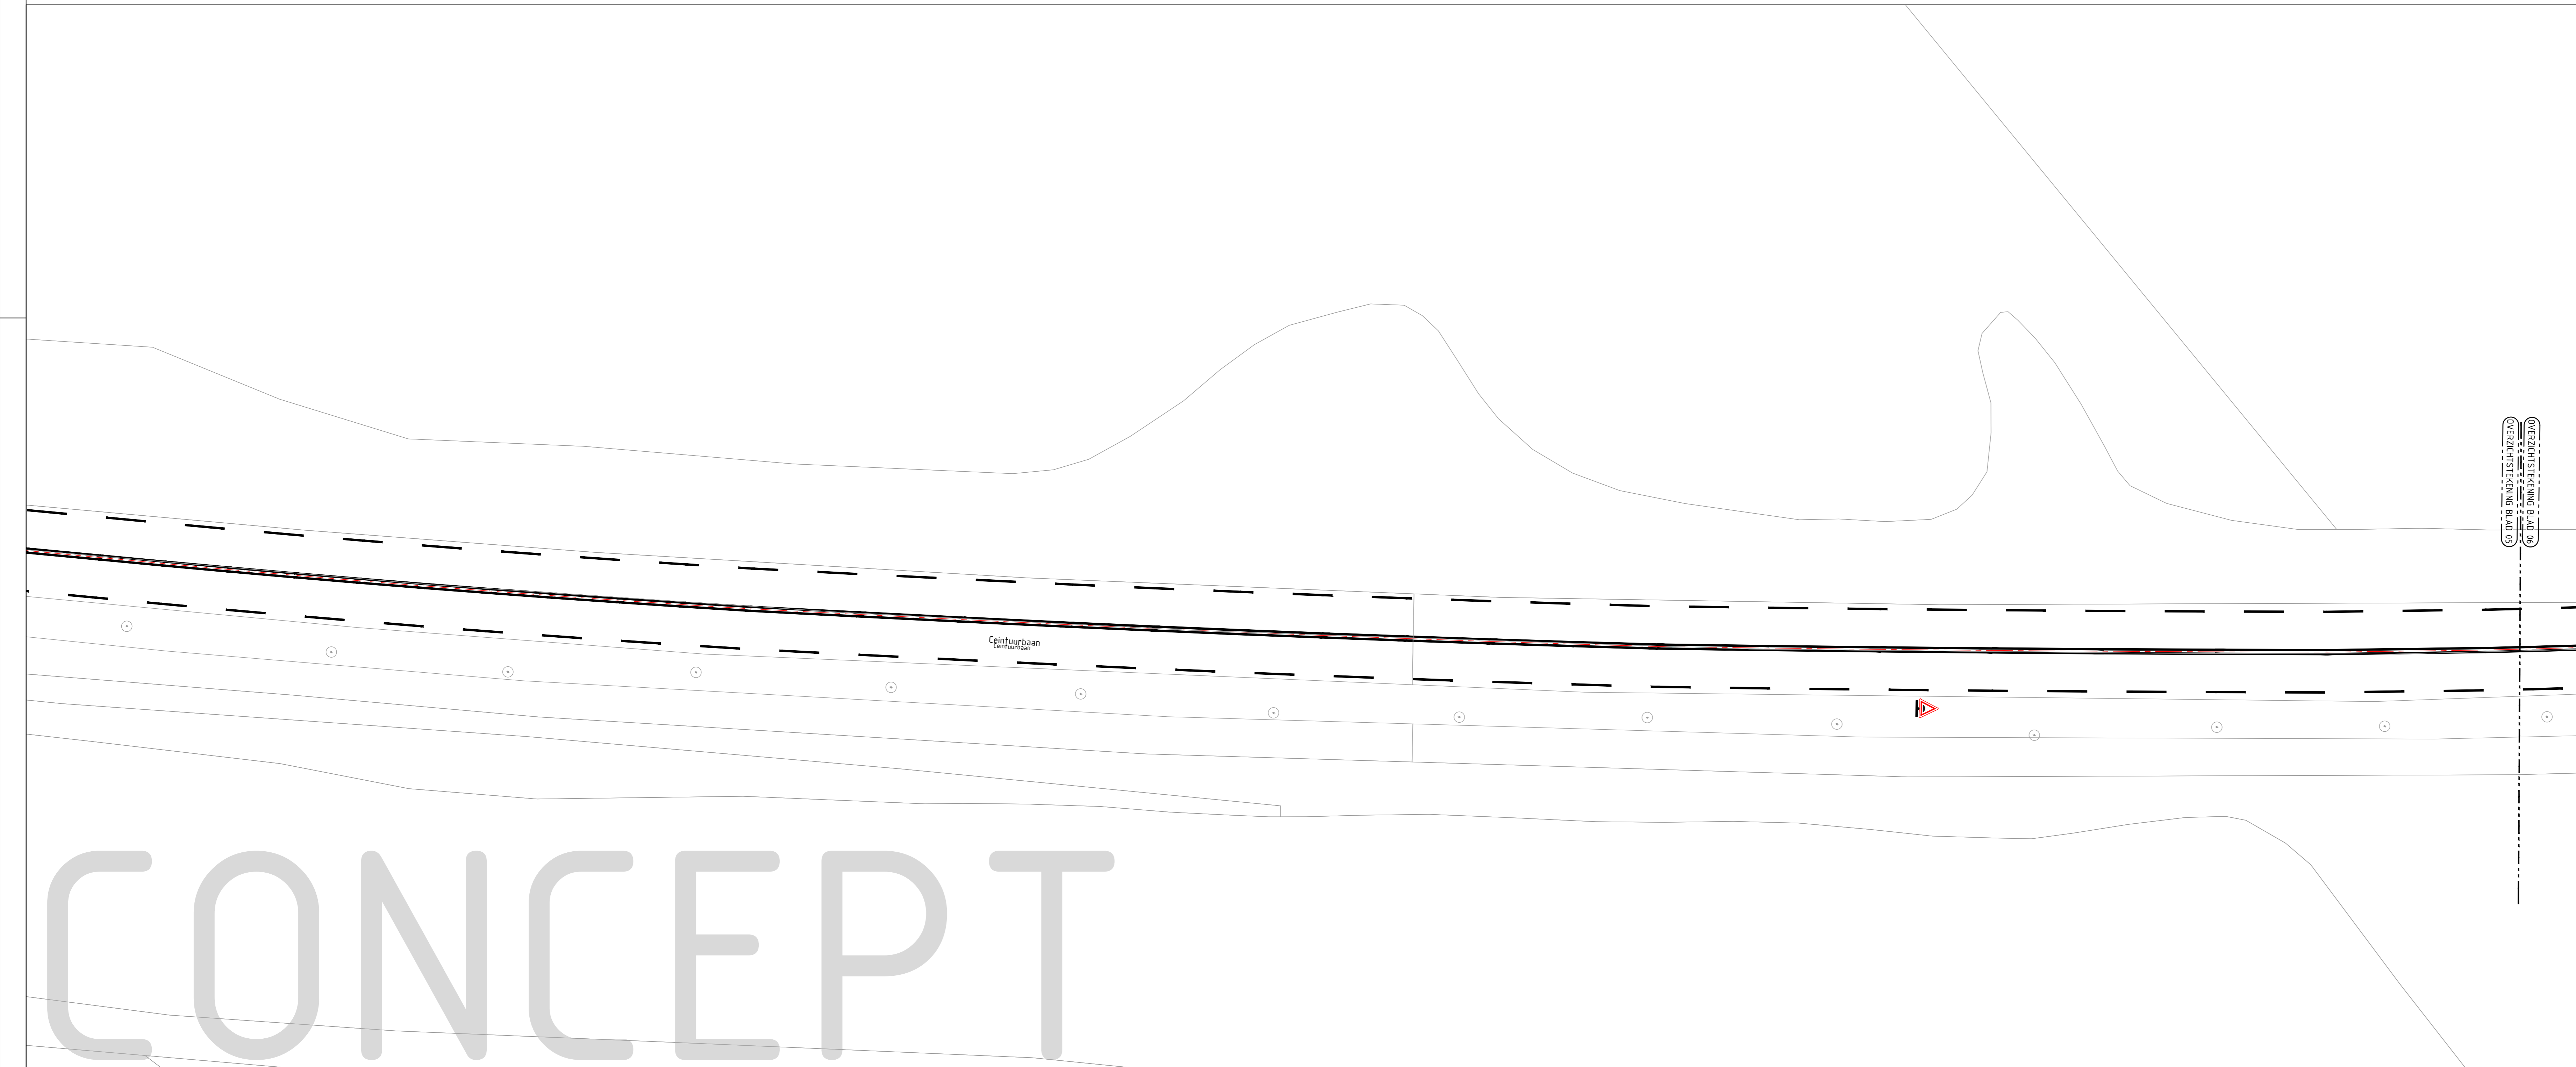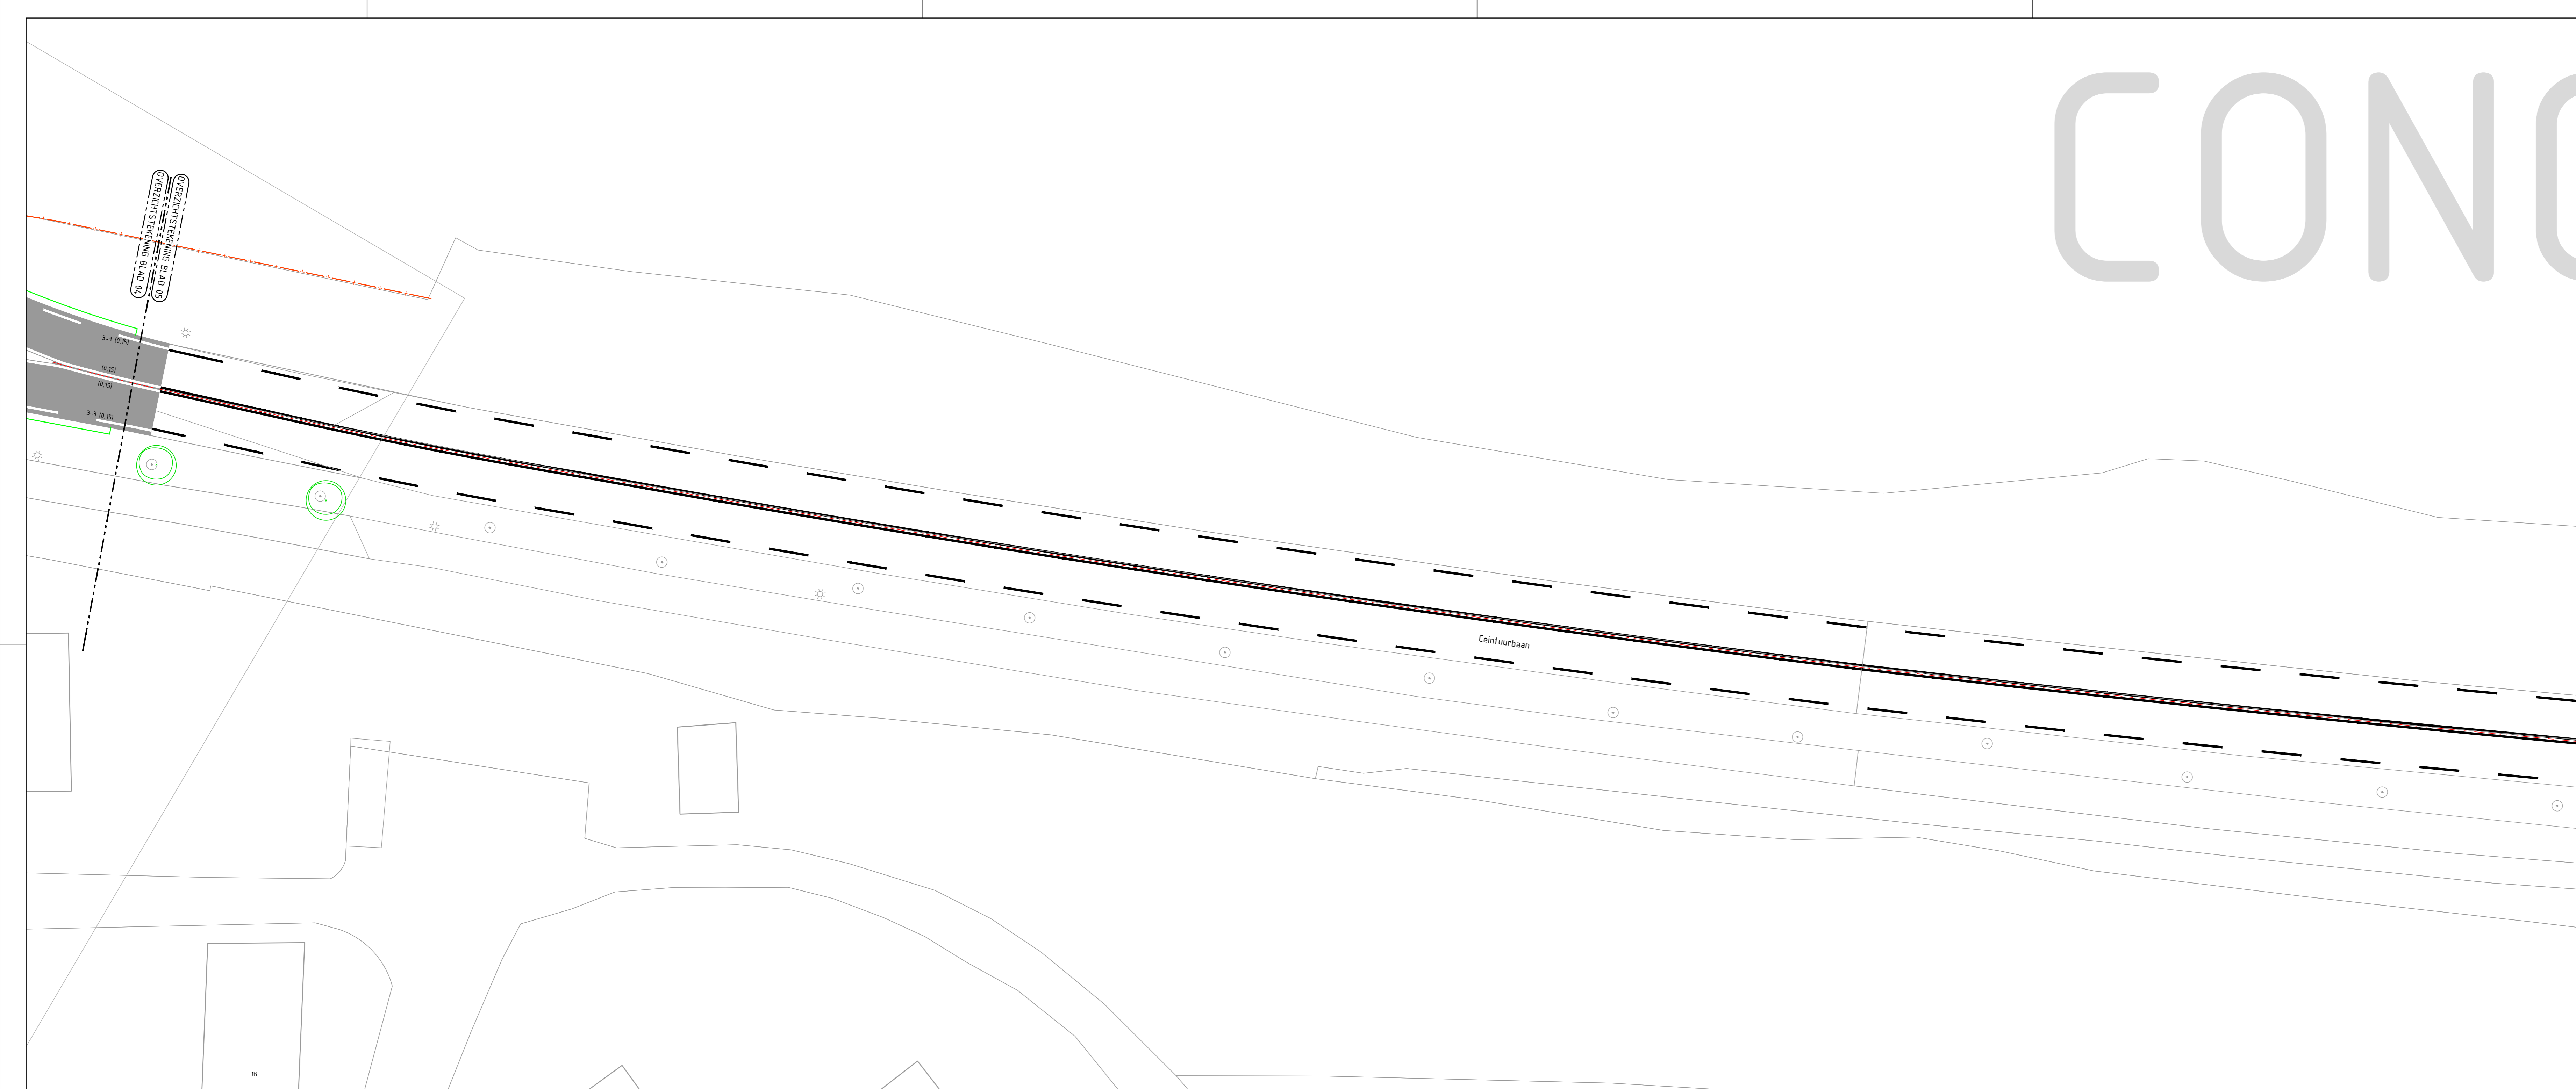

OVERZICHTSTEKENING

• TER TOETSING •


ALGEMENE TOELICHTING:
- Maten in meters, tenzij anders vermeld.
- Materiaalmaten in mm, tenzij anders vermeld.
- Pootmaten in meters t.o.v. N.A.P., tenzij anders vermeld.
- Diameters in mm, tenzij anders vermeld.

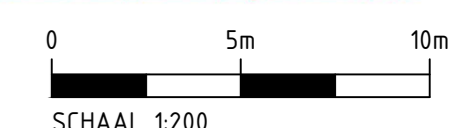


Bl	Datum	Verz	Ont	Wic	Wic	Wic	Wic	Wic	Wic
01	14-10-2022	NW	IB						
Onderdeel: Presentatietekening ter informatie									
Opdrachtgever: Gemeente Harderwijk									
Project: Reconstructie Boslaan - Karhoenlaan			Formaat: A1		Schaal: 1:200		Blad van: 5		6
Onderdeel: Presentatietekening ter informatie			Status: 01		Versie: 01		Datum: 14-10-2022		
Tekening nr: 96202202-T-DO-P-01-5			Getekend: M. Nijland		Gecontroleerd: K. Buijkens		Vrijgave: J. Pij		
			Tegengesteld: 2022-10-14		www.stegehuis.nl		E: info@stegehuis.nl		T: 0543 - 190007

CONCEPT

CONCEPT

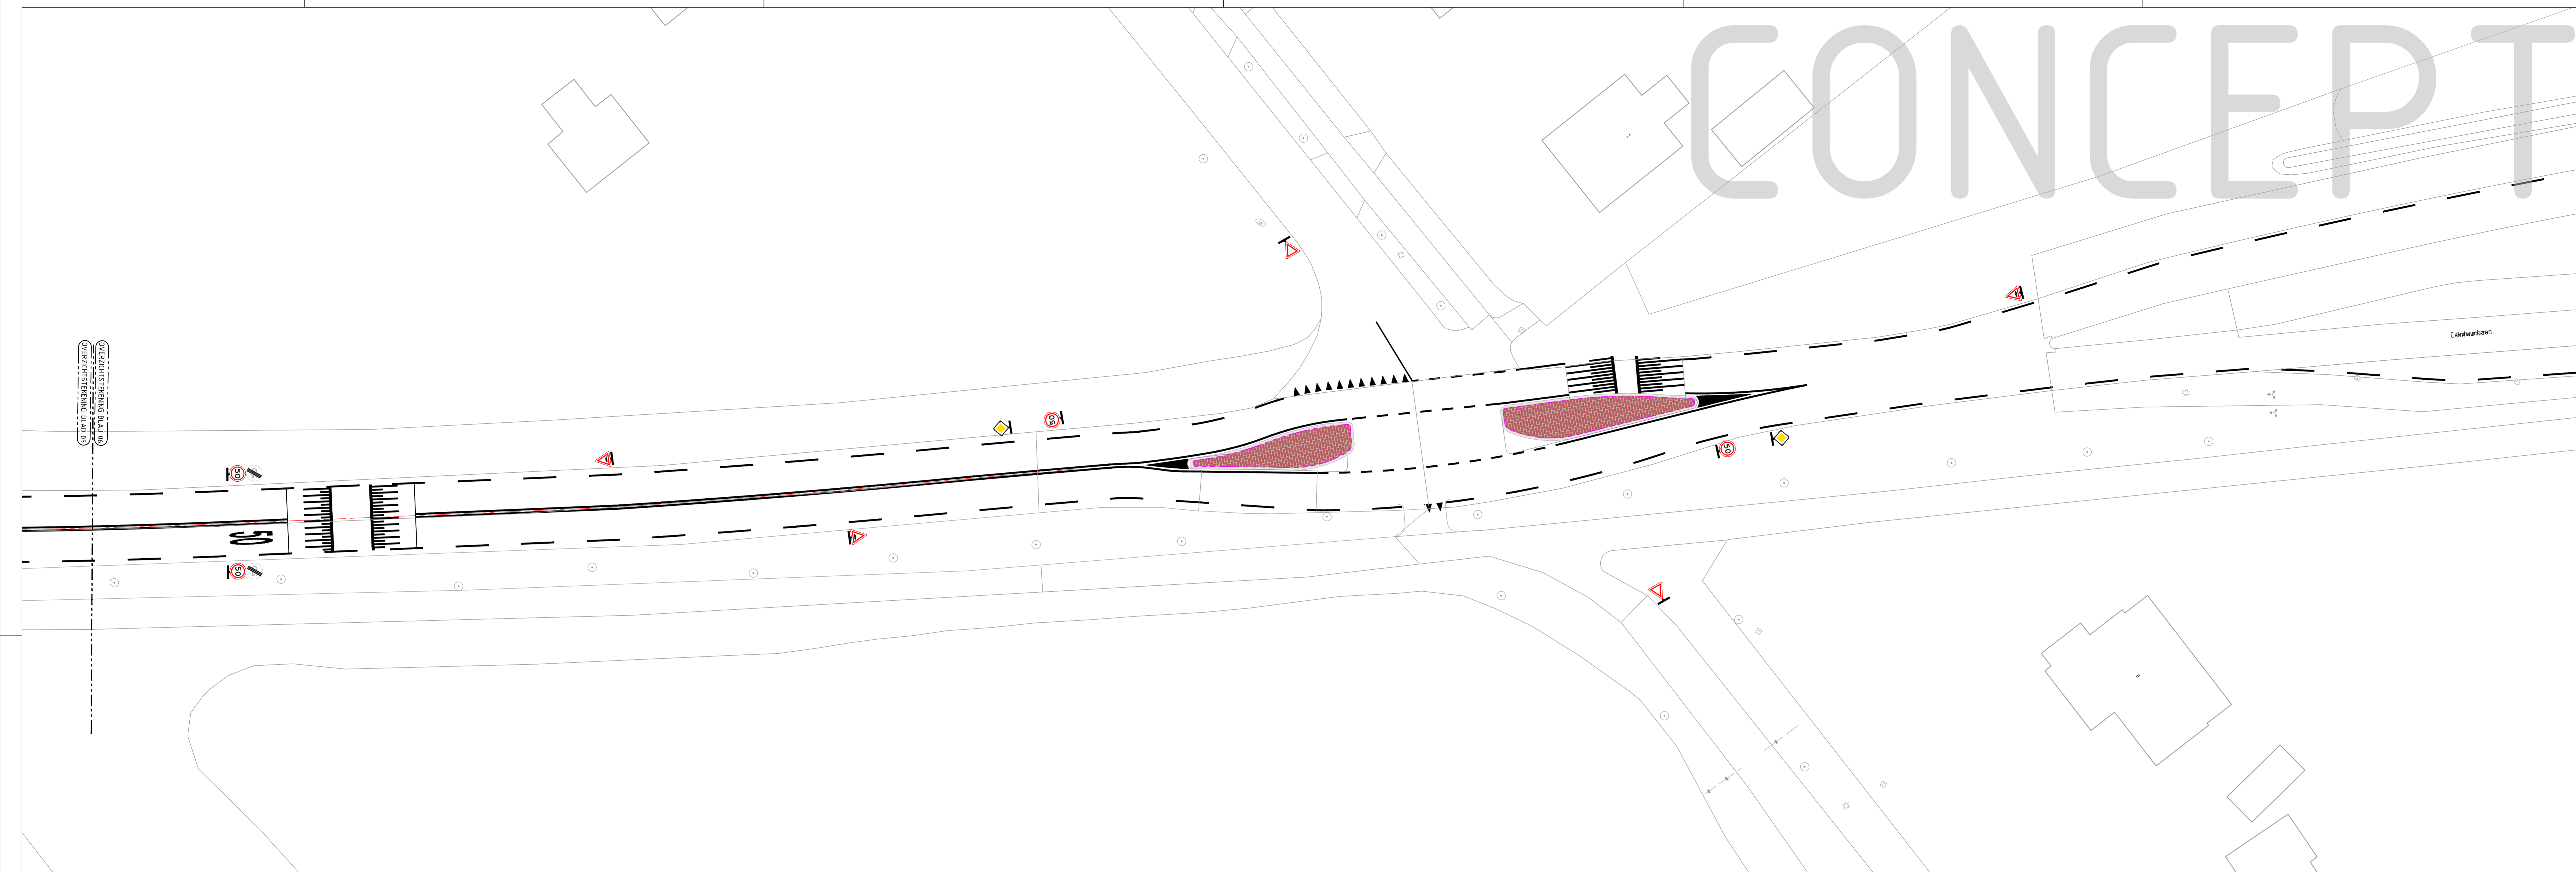


OVERZICHT STEKENING BLAD 06
OVERZICHT STEKENING BLAD 05

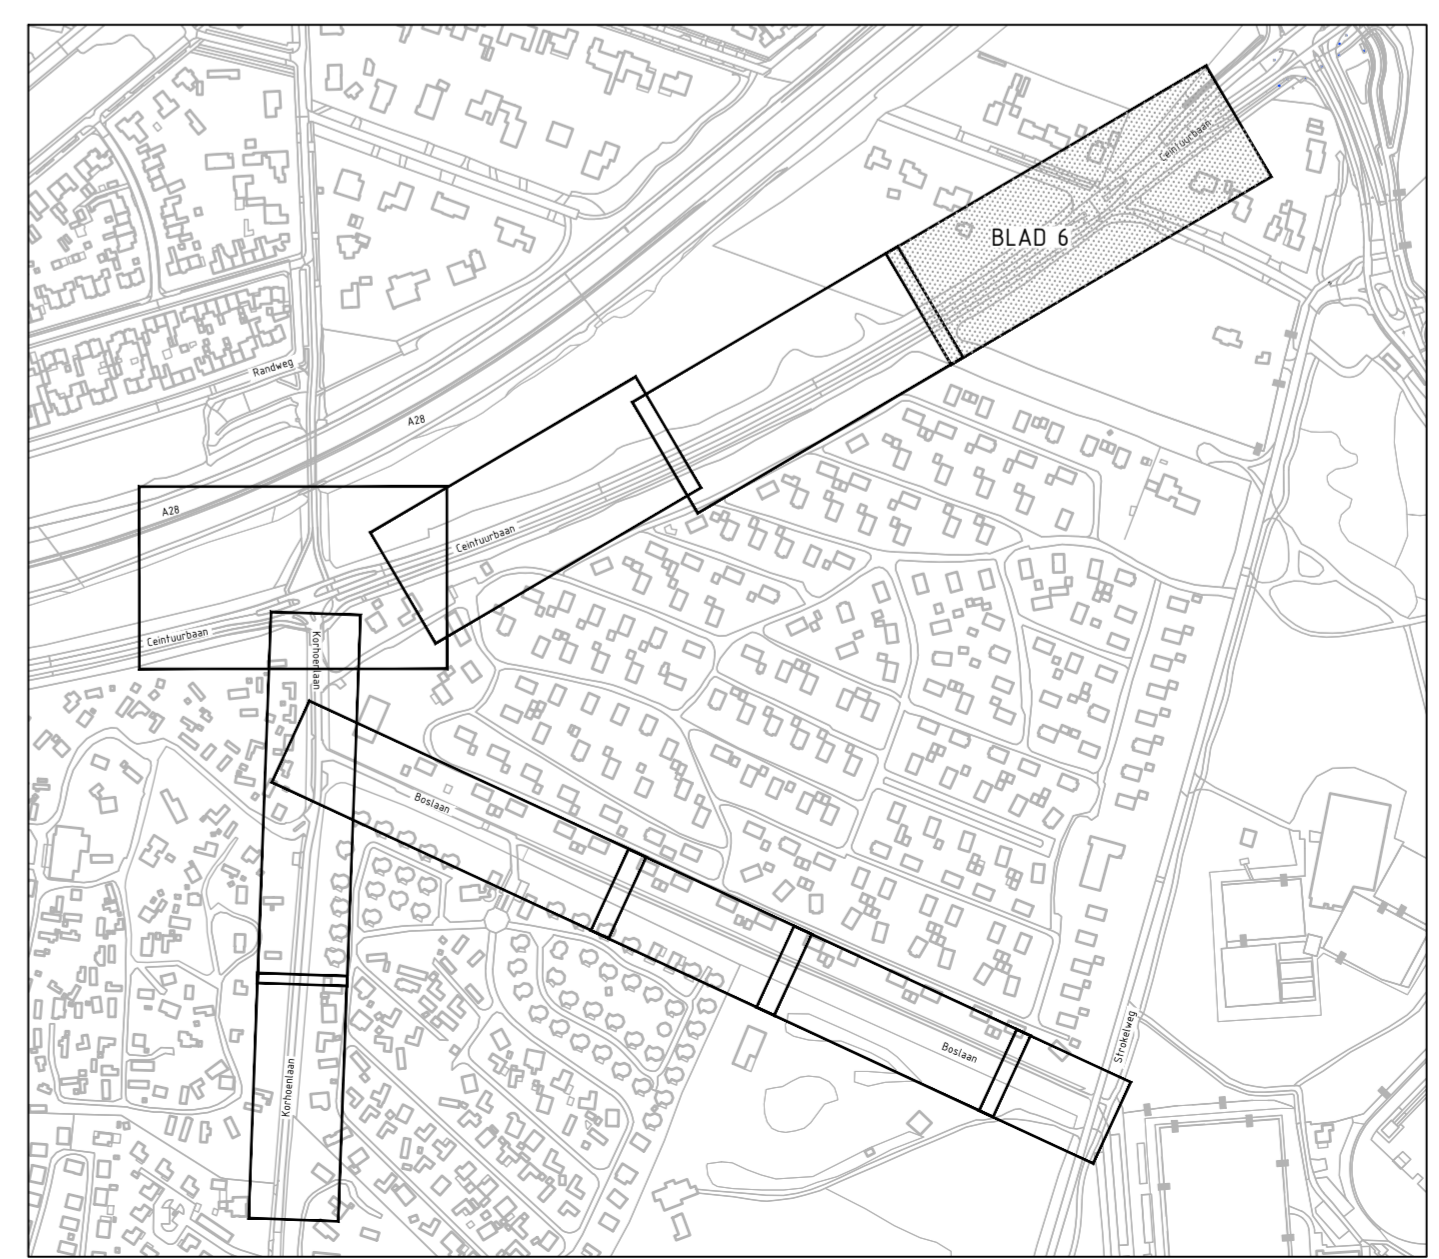

OVERZICHTSTEKING

TER TOETSING

ALGEMENE TOELICHTING:
 - Maten in meters, tenzij anders vermeld;
 - Materiaalmaten in mm, tenzij anders vermeld;
 - Peilmaten in meters t.o.v. N.A.P., tenzij anders vermeld;
 - Diameters in mm, tenzij anders vermeld.

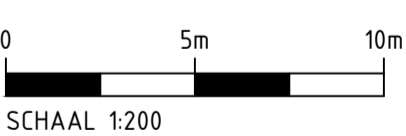

0.1	14-10-2022	MN	KB	Ter informatie
versie	datum	get.	gec.	wijzigingen

Opdrachtgever: Gemeente Harderwijk			
Project: Reconstructie Boslaan - Korhoenlaan			
Formaat: A1x2	Schaal: 1:200	Blad van: 6 6	
Status: ter informatie	Versie: 0.1	Datum: 14-10-2022	
Onderdeel: Presentatietekening ter informatie	Getekend: M. Nijkamp	Gecontroleerd: K. Blankenvoort	Vrijgave: J. Pol
Tekening nr.: 96202202-T-DO-P-01-6	Stegehuis Zuiderstraat 28 7979 LG Oostzaal t www.stegehuis.nl e info@stegehuis.nl T 0541 - 760597		