


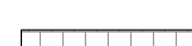



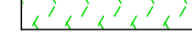
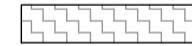



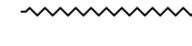
















**LEGENDA:**

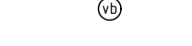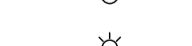-  Opbreken asfaltverharding
-  Opbreken asfaltverharding rood
-  Opbreken betonstraatstenen, keiformaat, keperverband, kleur: grijs
-  Opbreken betontegels, 300x300x45/60mm, halfsteensverband en lintverband, kleur: grijs
-  Opbreken grasbetonstenen 400x600 mm
-  Opbreken betonstraatstenen, keiformaat, halfsteensverband, kleur: grijs
-  Frezen bovenzode groenstrook/plantsoen
-  Frezen asfalt t.b.v. aansluiting
-  Verwijderen thermoplast, belijning
-  Verwijderen elementenverharding drempel - betonstraatstenen kleur wit/antraciet
-  Zagen asfaltverharding
-  Opbreken trottoirband 130/150 mm
-  Opbreken opsluitband 100x200 mm
-  Opnemen betonnen blokken 600x600 mm
-  Opbreken stootbanden 1000x200 mm
-  Opnemen diamantkoppalen hout
-  Opnemen verkeersbord incl. paal
-  Opnemen afzetpaal
-  Bestaande lichtmasten handhaven
-  Op hoogste brengen inspectieput
-  Op hoogste stellen straatpot gas/water
-  Op hoogste stellen brandkraan
-  Verwijderen bestaande bomen
-  Bestaande bomen voorzien van boombescherming
-  Bestaande bomen handhaven
-  Werkgrens

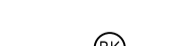


OVERZICHTSTEKING


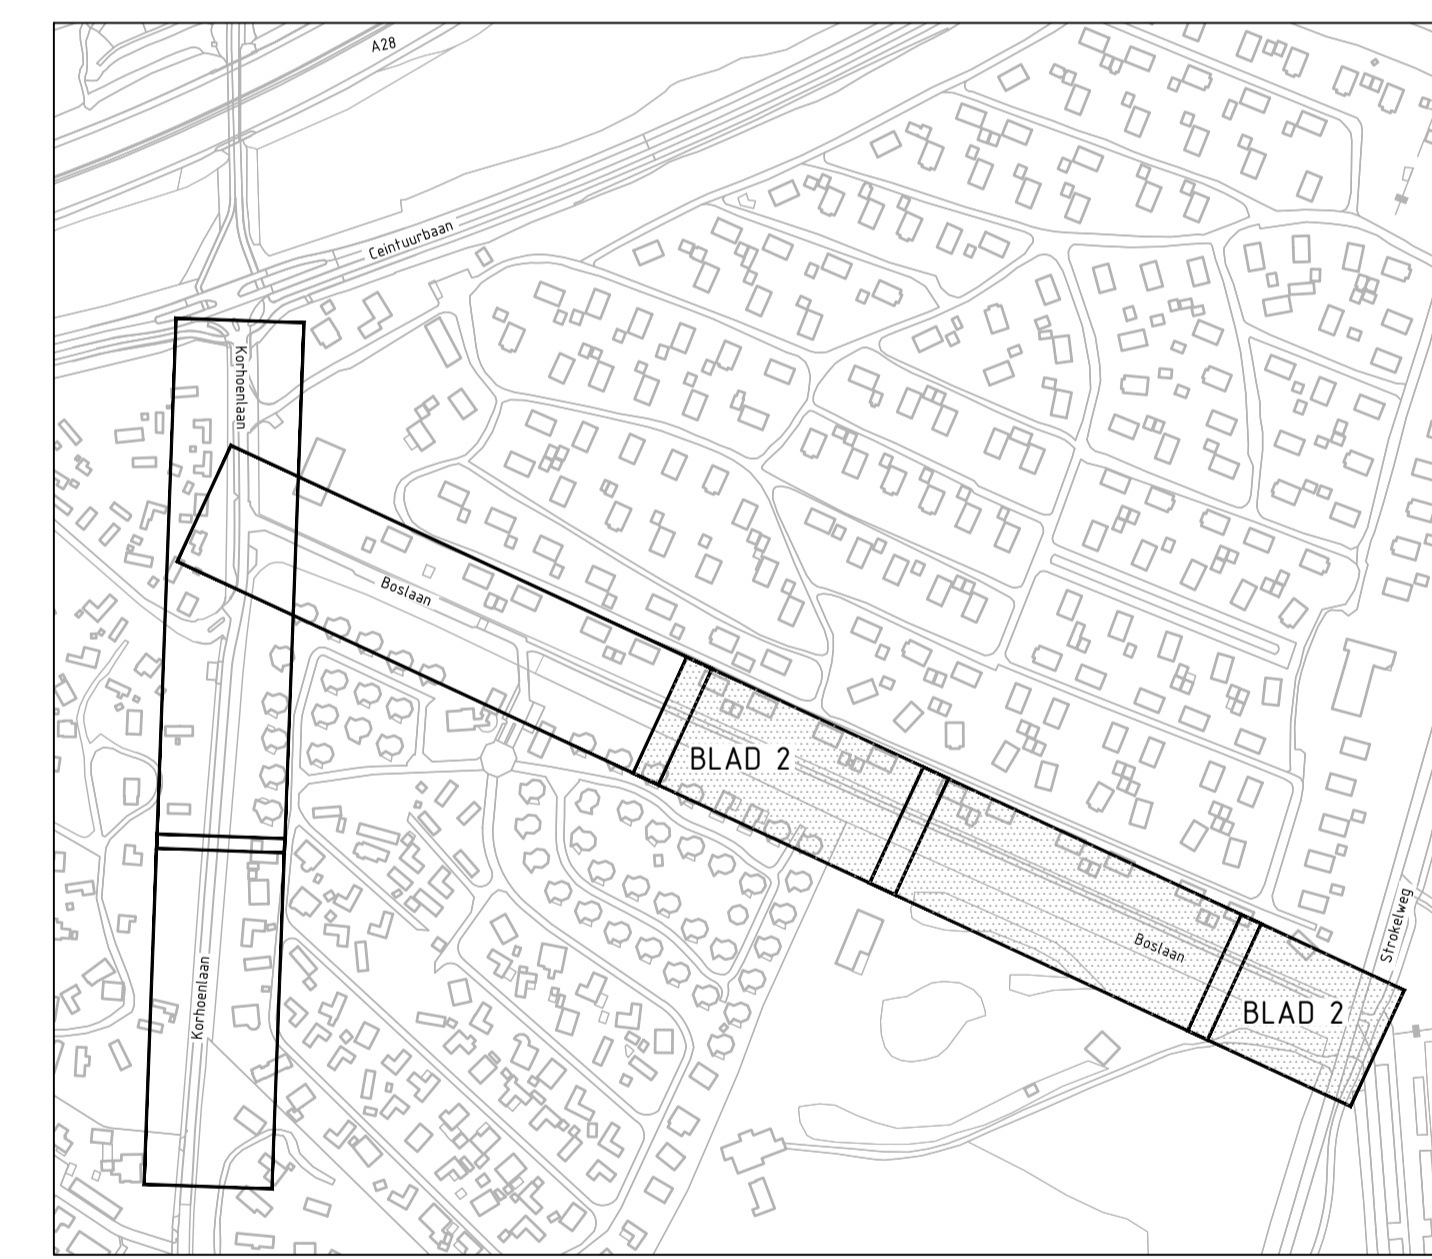
DEFINITIEF

**ALGEMENE TOELICHTING:**

- Maten in meters, tenzij anders vermeld;
- Materiaalmaten in mm, tenzij anders vermeld;
- Peilmaten in meters t.o.v. N.A.P., tenzij anders vermeld;
- Diameters in mm, tenzij anders vermeld.




1.0		07-06-2023		MN	KB	Bestekontwerp	
Versie	Datum	Get.	Gec.	Wijzigingen			
<b>Oprachtgever:</b> Gemeente Harderwijk							
							
<b>Project:</b> Reconstructie Boslaan - Korhoenlaan				<b>Formaat:</b> A1		<b>Schaal:</b> 1:200	
<b>Onderdeel:</b> Opruimtekening Definitief				<b>Status:</b> Definitief		<b>Blad van:</b> 2 3	
<b>Tekening nr.:</b> 96202202-T-BO-OP-01-2				<b>Getekend:</b> M. Nijkamp		<b>Datum:</b> 07-06-2023	
				<b>Gecontroleerd:</b> K. Blarikenvoort		<b>Vrijgave:</b> J. Pot	
				<b>Stegehuis</b> Ligpolderstraat 28 7575 EJ Oldenzaal T 0541 769057			

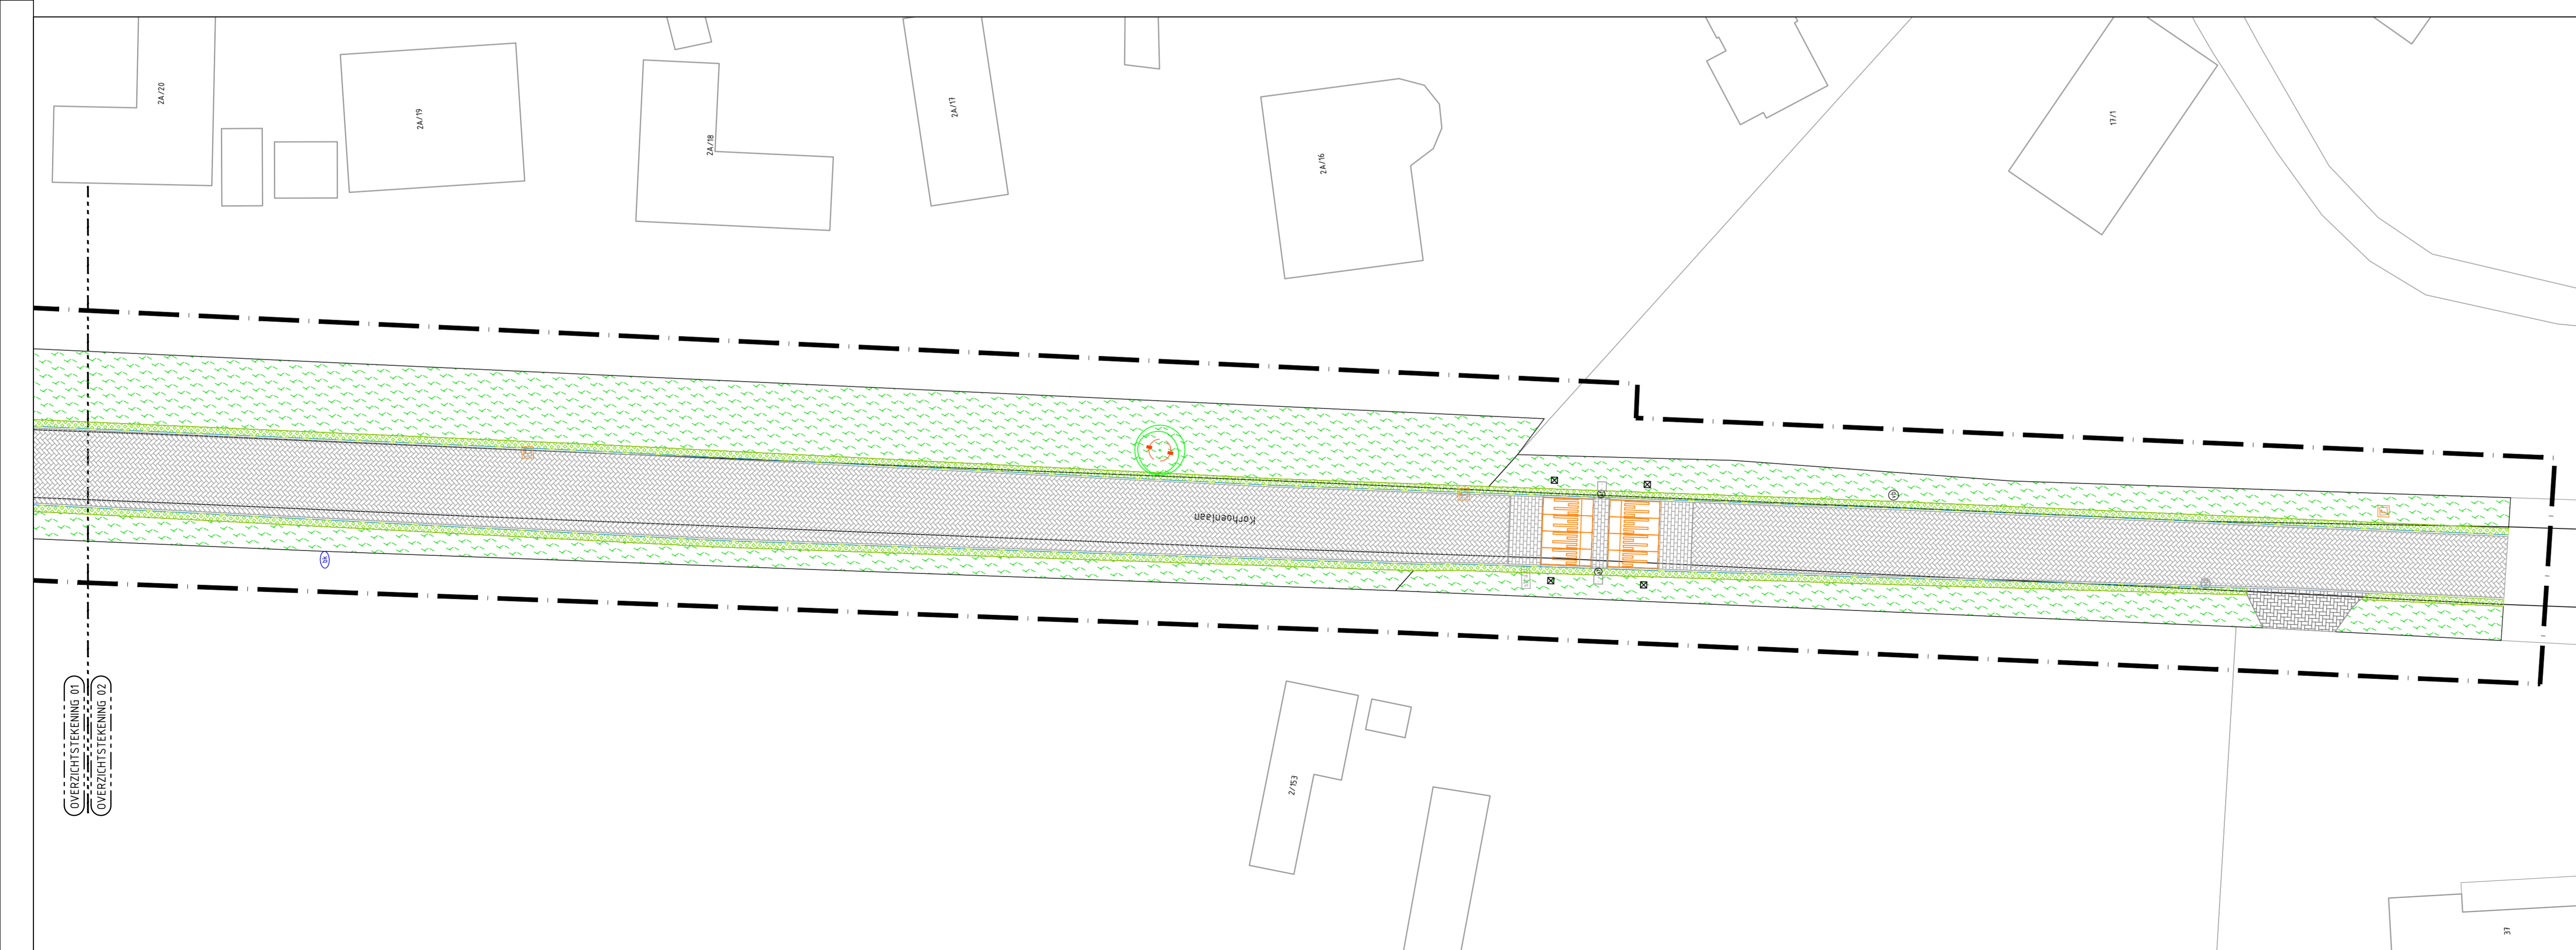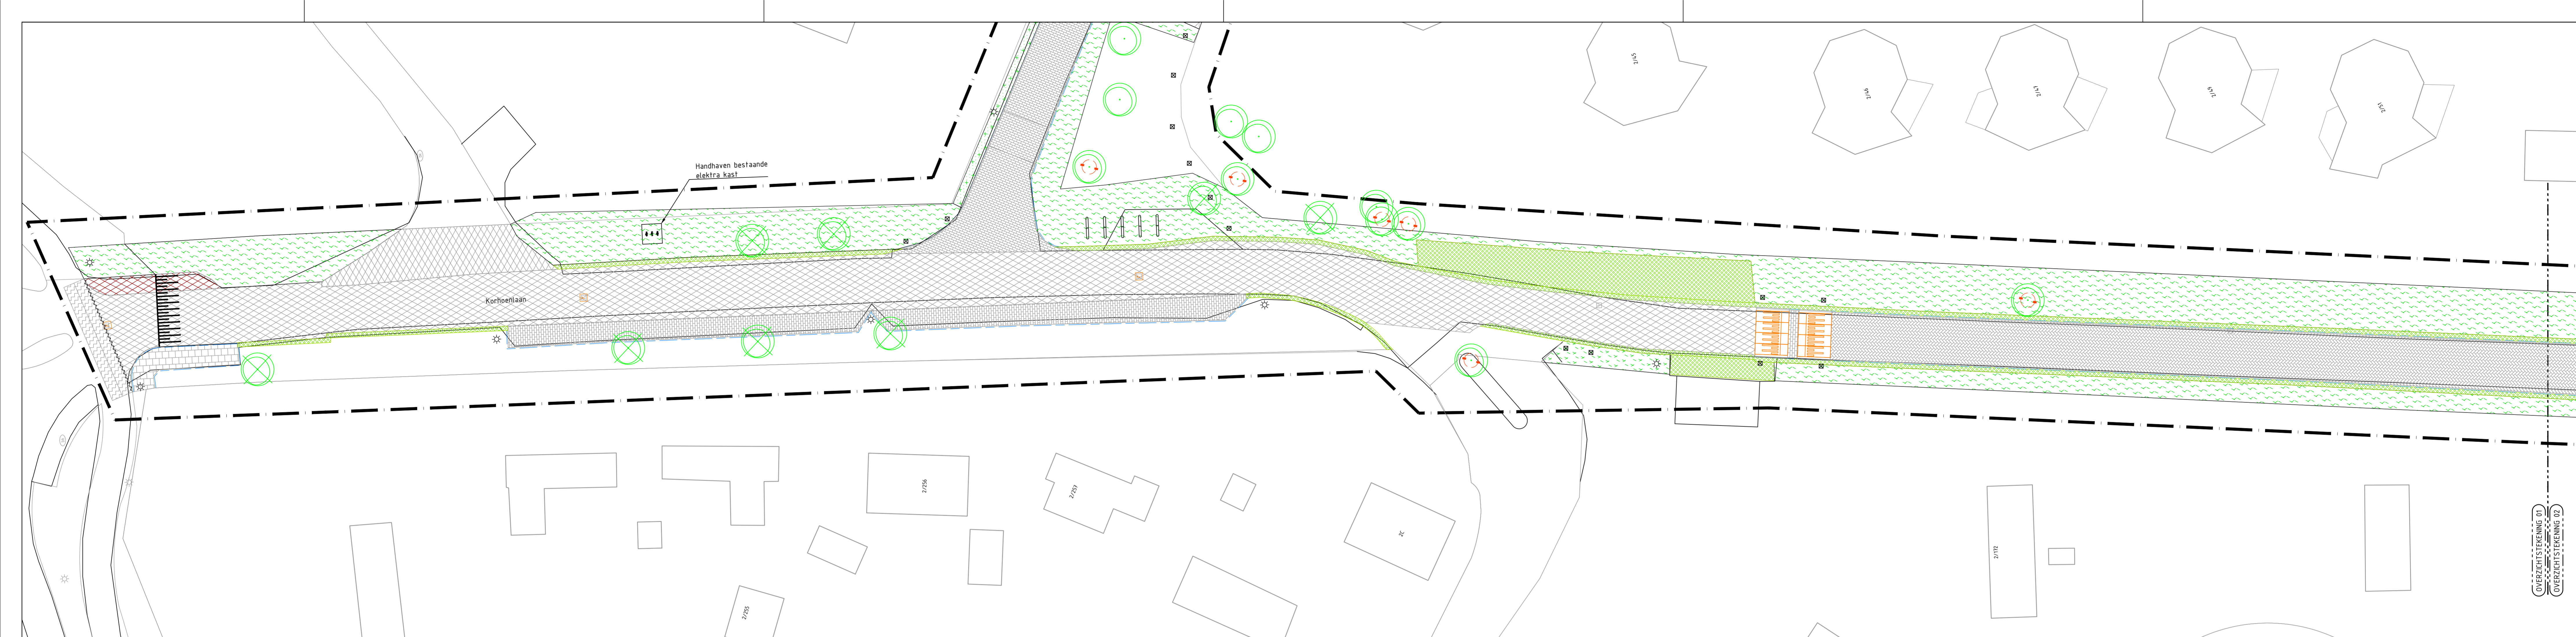

**LEGENDA:**

- Opbreken asfaltverharding
- Opbreken asfaltverharding rood
- Opbreken betonstraatstenen, keifmaat, keperverband, kleur: grijs
- Opbreken betontegels, 300x300x45/60mm, halfsteensverband en lintverband, kleur: grijs
- Opbreken grasbetonstenen 400x600 mm
- Opbreken betonstraatstenen, keifmaat, halfsteensverband, kleur: grijs
- Frezen bovenzede groenstrook/plantsoen
- Frezen asfalt f.b.v. aansluiting
- Verwijderen thermoplast, belijning
- Verwijderen elementverharding drempel - betonstraatstenen kleur: wit/afzetpaal
- Zagen asfaltverharding
- Opbreken trottoirband 130/150 mm
- Opbreken opsluitband 100x200 mm
- Opnemen betonnen blokken 600x600 mm
- Opbreken stootbanden 1000x200 mm
- Opnemen diamantkoppalen hout
- Opnemen verkeersbord incl. paal
- Opnemen afzetpaal
- Bestaande lichtmasten handhaven
- Op hoogste brengen inspectieput
- Op hoogste stellen straatpot gas/water
- Op hoogste stellen brandkraan
- Verwijderen bestaande bomen
- Bestaande bomen voorzien van boombescherming
- Bestaande bomen handhaven
- Werkgrans

DEFINITIEF

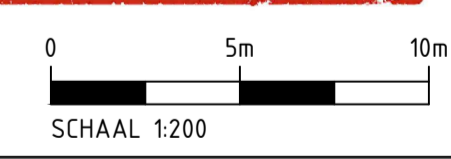

**ALGEMENE TOELICHTING:**

- Maten in meters, tenzij anders vermeld;
- Materiaalmaten in mm, tenzij anders vermeld;
- Peilmaten in meters t.o.v. N.A.P., tenzij anders vermeld;
- Diameters in mm, tenzij anders vermeld.

1.0	07-06-2023	MN	KB	Bestekopdracht
versie	datum	get.	gec.	wijzigingen

<b>Opdrachtgever:</b> Gemeente Harderwijk			
<b>Project:</b> Reconstructie Boslaan - Korhoenlaan			
<b>Onderdeel:</b> Opruimtekening Definitief	<b>Formaat:</b> A1x2	<b>Schaal:</b> 1:200	<b>Blad van:</b> 3 3
<b>Tekening nr.:</b> 96202202-T-BO-OP-01-3	<b>Status:</b> Definitief	<b>Definitief:</b> 1.0	<b>Datum:</b> 07-06-2023
<b>Stegehuis</b> Zakkenstraat 28 7175 LG Oudeaal t www.stegehuis.nl	<b>Getekend:</b> M. Nijkamp	<b>Gecontroleerd:</b> K. Blankenvoort	<b>Wijgave:</b> J. Pol
T 0541 - 760597			

**STEGEHUIS**  
OPLOSSINGEN VOOR RUIMTELIJKE OPGAVEN